



ESTADO DO CEARÁ
PREFEITURA MUNICIPAL DE CARIRÉ



EDITAL DE TOMADA DE PREÇOS

TOMADA DE PREÇO nº 0606.03/2016INF – SECRETARIA DE INFRAESTRUTURA

PROCESSO: nº 0606.03/2016INF

Tipo da Licitação: **Menor Preço Global**

Forma de Execução: **Indireta** - Regime: **Empreitada Por Preço Global**

Unidade Administrativa: **SECRETARIA DE INFRAESTRUTURA**

A SECRETARIA DE INFRAESTRUTURA DO MUNICÍPIO CARIRÉ, através da Comissão Permanente de Licitação, torna público para conhecimento dos interessados que, na data, horário e local abaixo previstos, abrirá licitação, na modalidade Tomada de Preços, no tipo menor preço global, para atendimento do objeto desta licitação, de acordo com as condições estabelecidas neste Edital, observadas as disposições contidas na Lei Federal nº 8.666/93 de 21.06.93 e Lei nº 123/2006, alterada pela Lei Complementar nº. 147/2014.

HORA, DATA E LOCAL:

OS DOCUMENTOS DE HABILITAÇÃO E PROPOSTAS serão recebidos em sessão pública marcada para:

ÀS 10:00 HS

DO DIA 28 De junho de 2016.

NO ENDEREÇO: Praça Elísio Aguiar, s/n, Centro - Cariré - CE;

Constituem parte integrante deste Edital, independente de transcrição os seguintes anexos:

ANEXO I - Projeto de Básico.

ANEXO II - Modelo de apresentação de proposta.

ANEXO III - Modelo de planilha orçamentária e cronograma físico-financeiro

ANEXO IV - Minuta de contrato

ANEXO V - Minuta de declaração (Artigo. 27, inciso V, da Lei Federal nº 8.666/93 e inciso XXXIII do art. 7º da Constituição Federal).

ANEXO VI - Minuta de Declaração de Microempresa ou Empresa de Pequeno Porte.

ANEXO VII - Minuta de Declaração de inexistência de fato impeditivo superveniente à habilitação

ANEXO VIII - Modelo de Procuração

ANEXO IX - Modelo de Resumo de Informações

1.0 DO OBJETO E VALOR ESTIMADO

1.1 - A presente licitação tem como objeto à Contratação de empresa para executar os serviços de pavimentação em pedra tosca sem rejuntamento nas Localidades de Rafael Arruda e Cacimbas – Zona Rural do município de Cariré, conforme projeto.

1.2. O valor estimado para objeto acima é de **R\$ 262.809,90 (duzentos e sessenta e dois mil oitocentos e nove reais e noventa centavos)**, de acordo com o projeto de engenharia constante do anexo I deste Edital.

2.0 DAS RESTRIÇÕES E CONDIÇÕES DE PARTICIPAÇÃO

2.1- Restrições de participação:



2.1.1- Não poderá participar empresa declarada inidônea ou cumprindo pena de suspensão, que lhes tenham sido aplicadas, por força da Lei no 8.666/93 e suas alterações posteriores, e ainda;

- a) Que tenham sido declaradas inidôneas para licitar ou contratar com a Administração Pública, de acordo com o Cadastro Nacional de Empresas Inidôneas e Suspensas (CEIS). A Comissão fará pesquisa no site <http://www.portaldatransparencia.gov.br/ceis> na fase do credenciamento, devolvendo os envelopes das participantes que se enquadrem nesta situação;
- b) Cumprindo penalidade de suspensão temporária imposta pela Prefeitura Municipal de Cariré;
- c) Estejam sob falência, concordata, dissolução ou liquidação, fusão, cisão ou de incorporação;
- d) Reunidos sob forma de consórcio;
- e) Mantendo qualquer tipo de vínculo profissional com servidor ou dirigente de órgão ou entidade contratante ou responsável pela licitação;
- f) Autor do projeto básico ou executivo, pessoa física ou jurídica;
- g) De empresas cujos sócios ou diretores pertençam, simultaneamente, a mais de uma firma licitante;
- h) Que seja sociedade estrangeira não autorizada a funcionar no País;
- i) De licitantes que estiverem enquadradas, no que couberem, ao disposto no artigo 9º, seus incisos e parágrafos, da Lei Federal nº 8.666/93 e suas posteriores atualizações;

2.1.2- Não poderá participar empresa com falência decretada;

2.1.3- Não será admitida a participação de interessados sob forma de consórcio ou grupo de empresas;

2.1.4- Quando um dos sócios representantes ou responsáveis técnicos da Licitante participar de mais de uma empresa especializada no objeto desta Licitação, somente uma delas poderá participar do certame licitatório.

2.1.5 - Só poderá apresentar ou solicitar quaisquer documentos, manifestar-se ou representar qualquer empresa licitante no presente certame, representante legal habilitado, devendo apresentar os seguintes documentos:

I - documento oficial de identidade;

II - procuração por instrumento público ou particular, este último reconhecido firma, inclusive com outorga de poderes para, na forma da lei, representar a licitante e praticar os atos a que se destinam, pertinentes ao certame, em nome da licitante.

2.1.6 - Caso o representante seja sócio da empresa licitante com poderes de representação, sócio-gerente, diretor do licitante ou titular de firma individual, deverão ser apresentados juntamente com o documento de identidade, documentos que comprovem tal condição (atos constitutivos da pessoa jurídica, ata de sua eleição, etc.), nos quais estejam expressos seus poderes para exercer direitos e assumir obrigações em decorrência de tal investidura.

2.2- Das condições de participação:

2.2.1- Poderá participar do presente certame licitatório pessoa jurídica, devidamente cadastrada na prefeitura de Cariré ou não cadastrada, que atender a todas as condições exigidas para cadastramento até o terceiro dia anterior à data do recebimento das propostas, observada a necessária qualificação.

2.2.2 - A ME ou EPP que pretender se beneficiar, na licitação, da LC 123/06, deverá entregar à Comissão, juntamente com os envelopes de habilitação e proposta, declaração, assinada pelo titular ou representante legal da empresa, devidamente comprovada tal titularidade/representação.

3.0- DOS ENVELOPES

3.1- A documentação necessária à Habilitação, bem como as Propostas de Preços deverão ser apresentadas simultaneamente à Comissão de Licitação, em envelopes distintos, opacos e fechados, no dia, hora e local indicado no preâmbulo deste Edital, conforme abaixo:



**À PREFEITURA MUNICIPAL DE CARIÉ
(IDENTIFICAÇÃO DA EMPRESA)
ENVELOPE Nº 01 – DOCUMENTAÇÃO
TOMADA DE PREÇO nº 0606.03/2016INF - SECRETARIA DE INFRAESTRUTURA**

**À PREFEITURA MUNICIPAL DE CARIÉ
(IDENTIFICAÇÃO DA EMPRESA)
ENVELOPE Nº 02 - PROPOSTA DE PREÇOS
TOMADA DE PREÇO nº 0606.03/2016INF - SECRETARIA DE INFRAESTRUTURA**

3.2- É obrigatória a assinatura de quem de direito da PROPONENTE na PROPOSTA DE PREÇOS.

3.3- Os Documentos de Habilitação e as Propostas de Preços deverão ser apresentados por preposto da LICITANTE com poderes de representação legal, através de procuração pública ou particular com firma reconhecida. A não apresentação não implicará em inabilitação, no entanto, o representante não poderá pronunciar-se em nome da LICITANTE, salvo se estiver sendo representada por um de seus dirigentes, que deverá apresentar cópia do contrato social e documento de identidade.

3.4- Qualquer pessoa poderá entregar os Documentos de Habilitação e as Propostas Comerciais de mais de uma LICITANTE, porém, nenhuma pessoa, ainda que munida de procuração, poderá representar mais de uma LICITANTE junto à COMISSÃO, sob pena de exclusão sumária das LICITANTES representadas.

4.0- DOS DOCUMENTOS DE HABILITAÇÃO – ENVELOPE “A”.

4.1- Os Documentos de Habilitação deverão ser apresentados da seguinte forma:

- a) Em originais ou publicação em Órgão Oficial, ou, ainda, por qualquer processo de cópia autenticada em Cartório, exceto para a garantia, quando houver, cujo documento comprobatório deverá ser exibido exclusivamente em original;
- b) Dentro do prazo de validade, para aqueles cuja validade possa expirar. Na hipótese do documento não conter expressamente o prazo de validade, deverá ser acompanhado de declaração ou regulamentação do órgão emissor que disponha sobre a validade do mesmo. Na ausência de tal declaração ou regulamentação, o documento será considerado válido pelo prazo de 30 (trinta) dias, a partir da data de sua emissão;
- c) Rubricados e numerados sequencialmente na ordem deste Edital, da primeira à última página, de modo a refletir seu número exato;

4.2- Os Documentos de Habilitação consistirão de:

4.2.1-Certificado de Registro Cadastral (CRC) desta Prefeitura Municipal, dentro do prazo de validade, guardada a conformidade do objeto da licitação.

I – Habilitação Jurídica:

- a) Cópia da Cédula de Identidade do representante legal da Empresa;
- b) registro comercial, no caso de empresa individual;
- c) ato constitutivo, estatuto ou contrato social em vigor devidamente registrados, em se tratando de sociedades comerciais, e no caso de sociedade por ações, acompanhado de documentos de eleição de seus administradores;
- d) inscrição do ato constitutivo, no caso de sociedades civis, acompanhado de prova da diretoria em exercício;

- e) Decreto de autorização, em se tratando de empresa ou sociedade estrangeira em funcionamento no País, e ato de registro ou autorização para funcionamento expedido pelo órgão competente, quando a atividade assim o exigir;
- f) Alvará de funcionamento;

II – Regularidade Fiscal conforme o caso:

- a) prova de inscrição no Cadastro Nacional de Pessoas Jurídicas (CNPJ);
- b) prova de inscrição no cadastro de contribuintes estadual ou municipal, se houver, relativo ao domicílio ou sede do licitante, pertinente ao seu ramo de atividade e compatível com o objeto contratual (FIC) ou documento de isenção;
- c) prova de regularidade fiscal junto à Fazenda Municipal de seu domicílio (Certidão Negativa de Débitos Gerais ou ISS);
- d) prova de regularidade fiscal junto à Fazenda Estadual de seu domicílio;
- e) A comprovação de regularidade para com a Fazenda Federal e prova de regularidade fiscal junto à Seguridade Social (INSS), deverá ser feita através da certidão conjunta emitida pela Receita Federal do Brasil (RFB) e Procuradoria-Geral da Fazenda Nacional (PGFN);
- f) prova de regularidade fiscal junto ao Fundo de Garantia por Tempo de Serviço (FGTS);
- g) Certidão Negativa de Débitos junto ao município de Cariré;

III – Regularidade Trabalhista conforme o caso:

- a) Certidão Negativa de Débitos Trabalhistas – CNDT.

4.2.5-Qualificação Técnica, visita técnica e declarações:

4.2.5.1- Prova de inscrição, ou registro, e quitação das anuidades da LICITANTE junto ao Conselho Regional de Engenharia Arquitetura e Agronomia (CREA), da localidade da sede da PROPONENTE.

4.2.5.2- Comprovação do licitante de possuir, como responsável técnico em seu quadro permanente, na data da licitação, profissional de nível superior, reconhecido pelo CREA, vedada à participação de profissional como responsável técnico de mais de uma licitante, caso em que, constatado tal fato, deverá o profissional optar por uma das licitantes, inabilitando-se as demais, sob pena de inabilitação sumária de todas as concorrentes.

4.2.5.3- Entende-se, para fins deste Edital, como pertencente ao quadro permanente:

a) O empregado, comprovando-se o vínculo empregatício através de cópia da "ficha ou livro de registro de empregado" ou cópia da Carteira de Trabalho e Previdência Social - CTPS ou contrato de prestação de serviços.

b) O sócio, comprovando-se a participação societária através de cópia do Contrato social.

4.2.5.4-Não serão aceitos atestados de Fiscalização, Supervisão, Gerenciamento, Controle Tecnológico ou Assessoria Técnica de Obras.

4.2.5.5 – Declaração conforme o estabelecido no Art. 30, parágrafo 6º da Lei nº 8.666/93 e suas alterações, que dispõe da instalação de canteiros, máquinas, equipamentos e pessoal técnico especializado para a realização do objeto da licitação.

4.2.5.6 – Declaração expressa do responsável técnico que concorda com sua inclusão na equipe técnica.



4.2.5.7- Comprovação de visita fornecida pela Secretaria de Infraestrutura do Município de Cariré que o Licitante tenha visitado e tomado conhecimento de no mínimo dois dos lugares onde serão executados o objeto do certame em questão e se inteirado de todas as condições que possam orientar a elaboração de sua proposta;

4.2.5.7.1 - A visita acima citada será realizada a partir da data de publicação deste Edital, desde que seja previamente agendada com o setor de Engenharia da Prefeitura Municipal de Cariré até 23/06/2016 localizado à Praça Elísio Aguiar, S/N - Centro, Cariré - CE, limitando-se a visita técnica até o dia 24/06/2016 até as 11:30h ou conforme definido pelo setor de engenharia.

4.2.5.7.2 - O representante da licitante, que visitará o local onde serão executados os serviços, deverá comparecer devidamente **documentado**, comprovando sua condição de ser o responsável Técnico da licitante que pretende participar do certame.

4.2.5.7.2.1 A comprovação de responsável técnico legal da empresa do que trata o item acima, se dará da seguinte forma:

I - documento oficial de identidade;

II - procuração por instrumento público ou particular, este último reconhecido firma, inclusive com outorga de poderes para, na forma da lei, representar a licitante e praticar os atos a que se destinam, pertinentes em nome da licitante e Registro profissional na entidade competente, dispensando-se tecnólogos.

III - Caso o representante seja sócio da empresa licitante com poderes de representação, sócio-gerente, diretor do licitante ou titular de firma individual, deverão ser apresentados juntamente com o documento de identidade, documentos que comprovem tal condição (atos constitutivos da pessoa jurídica, ata de sua eleição, etc.), nos quais estejam expressos seus poderes para exercer direitos e assumir obrigações em decorrência de tal investidura acompanhado de registro profissional na entidade competente **dispensando-se tecnólogos**.

4.2.5.8 - Declaração de inexistência de fato impeditivo superveniente à habilitação

4.2.6- Qualificação Econômico - Financeira:

4.2.6.1- Tratando-se de Sociedade Anônima, publicação em Diário Oficial ou jornal de grande circulação ou cópia autenticada do Balanço Fiscal correspondente ao último exercício social encerrado devidamente registrado na Junta Comercial da sede do licitante, com as respectivas demonstrações de Conta de Resultados devidamente assinado por contador registrado no CRC e pelo Sócia Administradora)/sócio da empresa. Os demais tipos societários deverão apresentar cópias autenticadas do Balanço Patrimonial do último exercício social, devidamente registrado na Junta Comercial da sede do licitante, assinado por contador registrado no CRC e pelo Sócia Administradora)/sócio da empresa reservando-se à COMISSÃO o direito de exigir a apresentação do Livro Diário para verificação dos valores;

4.2.6.1.1- O documento do que trata o item acima deverá ser entregue obrigatoriamente incluindo-se as micro e pequenas empresas/mei.

4.2.6.2 - Certidão negativa de falência ou concordata expedida pelo distribuidor da sede da pessoa jurídica, no mínimo dentro do prazo de validade;

4.3- A LICITANTE deverá fornecer, a título de informação, número de telefone, fax, e pessoa de contato, preferencialmente local. A ausência desses dados não a tornará inabilitada.

4.4 Os licitantes que deixarem de apresentar quaisquer dos documentos exigidos no Envelope nº 01 (Documentos de Habilitação), ou os apresentarem em desacordo com o estabelecido neste edital, ou com irregularidades, serão considerados inabilitados, não se admitindo complementação posterior.



4.4.1- Na forma do que dispõe o art. 42 da Lei Complementar nº 123, de 14.12.2006, a comprovação da regularidade fiscal das microempresas e empresas de pequeno porte somente será exigida para efeito de assinatura do contrato.

4.4.1.1- Para efeito do disposto no item acima, as ME e EPP, por ocasião de participação neste procedimento licitatório, deverão apresentar toda a documentação exigida para efeito de comprovação de regularidade fiscal, mesmo que esta apresente alguma restrição.

4.4.1.2- Havendo alguma restrição na comprovação da regularidade fiscal, será assegurado o prazo de 02 (dois) dias úteis, contado a partir do momento em que o proponente for declarado o vencedor do certame, para regularização da documentação, pagamento ou parcelamento do débito, e emissão de eventuais certidões negativas ou positivas com efeito de certidão negativa.

4.4.1.3- A não-regularização da documentação, no prazo previsto no item anterior, implicará decadência do direito à contratação, sem prejuízo das sanções previstas no art. 81 da Lei nº 8.666/93, sendo facultado à Administração convocar os licitantes remanescentes, na ordem de classificação, para a assinatura do contrato, ou revogar a licitação.

4.4.1.4 - Será inabilitado o licitante que não atender às exigências deste edital referentes à fase de habilitação, bem como apresentar os documentos defeituosos em seu conteúdo e forma, e ainda, a ME ou EPP que não apresentar a regularização da documentação de Regularidade Fiscal no prazo definido no item "4.4.1.2" acima.

5.0- DA PROPOSTA DE PREÇO – ENVELOPE "B"

5.1- As propostas deverão ser apresentadas em papel timbrado da firma e preenchidas em uma via datilografada/digitada ou impressas por qualquer processo mecânico, eletrônico ou manual, sem emendas, rasuras ou entrelinhas, entregue em envelope lacrado.

5.2- As propostas de preços deverão ainda conter:

5.2.1- A razão social, local da sede e o número de inscrição no CNPJ da licitante;

5.2.2- Assinatura do Representante Legal;

5.2.3- Indicação do prazo de validade das propostas, não inferior a 60 (sessenta) dias, contados da data da apresentação das mesmas.

5.2.4- Preço unitário e total para cada item proposto, cotados em moeda nacional, em algarismos e por extenso, já consideradas, nos mesmos, todas as despesas, inclusive tributos, mão-de-obra e transporte, incidentes direta ou indiretamente no Objeto deste Edital.

5.2.5- Acompanharão obrigatoriamente as Propostas Comerciais, como partes integrantes da mesma, os seguintes anexos, os quais deverão conter o nome da licitante, a assinatura e o título profissional do engenheiro que os elaborou, e o número da Carteira do CREA desse profissional:

5.2.5.1- Planilha de Orçamento, contendo preços unitários e totais de todos os itens de serviço constantes do **ANEXO I - PROJETO BÁSICO**;

5.2.5.2- Cronograma Físico Financeiro compatível com a obra;

5.2.6- Na elaboração da Composição de Preços Unitários, deverá conter todos os insumos e coeficientes de produtividade necessários à execução de cada serviço, quais sejam equipamentos, mão-de-obra, totalização de encargos sociais, insumos, transportes, BDI, ligantes betuminosos, totalização de impostos e taxas, e quaisquer outros necessários à execução dos serviços.

5.2.7- Na elaboração da Proposta de Preço, o licitante deverá observar as seguintes condições: Os preços unitários propostos para cada item constante da Planilha de Orçamento deverão incluir todos os custos diretos e indiretos, tais como: materiais, ligantes betuminosos, custo horário de utilização de equipamentos, mão-de-obra, encargos sociais, impostos/taxas, despesas administrativas, transportes, seguros e lucro.

5.2.8- Correrão por conta da proponente vencedora todos os custos que porventura deixar de explicitar em sua proposta.



5.2.9- Ocorrendo divergência entre os valores, prevalecerão os descritos por extenso. Ocorrendo discordância entre os valores unitário e total, prevalecerá o valor unitário.

5.2.10- Em caso de mais de uma cotação por item, será considerada, para efeito de classificação a cotação de menor valor.

5.2.11- Declaração de que assume inteira responsabilidade pela execução dos serviços, objeto deste Edital, e que serão executados conforme exigência editalícia e contratual, e que serão iniciados dentro do prazo de 10 (dez) dias consecutivos, contados a partir da data de recebimento da Ordem de Serviço.

6.0- DO PROCESSAMENTO DA LICITAÇÃO

6.1- A presente Licitação na modalidade Tomada de Preços será processada e julgada de acordo com o procedimento estabelecido no art. 43 da Lei nº 8.666/93 e suas alterações posteriores.

6.2- Após a entrega dos envelopes pelos licitantes, não serão aceitos quaisquer adendos, acréscimos, supressões ou esclarecimentos sobre o conteúdo dos mesmos.

6.3- Os esclarecimentos, quando necessários e desde que solicitados a Comissão de Licitação deste Município, constarão obrigatoriamente da respectiva ata.

6.4- É facultado à Comissão ou autoridade superior, em qualquer fase da Licitação, promover diligência destinada a esclarecer ou complementar a instrução do processo, vedada a inclusão de documentos ou informações que deveriam constar originariamente da proposta.

6.5- Será lavrada ata circunstanciada durante todo o transcorrer do processo licitatório, que será assinada pela Comissão de Licitação e os licitantes presentes, conforme dispõe o § 1º do art. 43 da Lei de Licitações.

6.6- O recebimento dos envelopes contendo os documentos de habilitação e a proposta de preços, será realizado simultaneamente em ato público no dia, hora e local previstos neste Edital.

6.7- Para a boa conduta dos trabalhos, cada licitante deverá se fazer representar por, no máximo, 02 (duas) pessoas.

6.8- Os membros da Comissão e 02 (dois) licitantes, escolhidos entre os presentes como representantes dos concorrentes, examinarão e rubricarão todas as folhas dos Documentos de Habilitação e Propostas de Preços apresentados;

6.9- Recebidos os envelopes "A" DOCUMENTOS DE HABILITAÇÃO, "B" "PROPOSTA DE PREÇOS", proceder-se-á a abertura e a análise dos envelopes referentes à documentação.

6.10- A Comissão poderá, ao seu exclusivo critério, proclamar, na mesma sessão, o resultado da habilitação, ou convocar outra para esse fim, ficando cientificados os interessados;

6.11- Divulgado o resultado da habilitação, a Comissão, após obedecer ao disposto no art. 109, inciso I, alínea "a", da Lei de Licitações, fará a devolução aos inabilitados, dos seus envelopes - proposta de preços lacrados.

6.12- Abertura das propostas de preços das licitantes habilitadas que serão examinadas pela Comissão e licitantes presentes.

6.13- Divulgação do resultado do julgamento da proposta de preços e observância ao prazo recursal previsto no art. 109, inciso I, alínea "b", da Lei nº 8.666/93.

6.14- Após a fase de habilitação, não cabe desistência de proposta, salvo motivo justo decorrente de fato superveniente e aceito pela Comissão de Licitação.

7.0- DO CRITÉRIO DE JULGAMENTO

A - AVALIAÇÃO DOS DOCUMENTOS DE HABILITAÇÃO - ENVELOPE "A"

7.1- Compete exclusivamente à COMISSÃO avaliar o mérito dos documentos e informações prestadas, bem como julgar a capacidade técnica, econômica e financeira de cada PROPONENTE e a exequibilidade das propostas apresentadas.



7.2- A habilitação será julgada com base nos Documentos de Habilitação apresentados, observadas as exigências pertinentes à Habilitação Jurídica, Regularidade Fiscal, Qualificação Técnica e à Qualificação Econômica e Financeira.

B - AVALIAÇÃO DAS PROPOSTAS - ENVELOPE "B"

7.3- A presente licitação será julgada pelo critério do menor preço, conforme inciso I, § 1º do art. 45 da Lei das Licitações.

7.4- Serão desclassificadas as propostas:

7.4.1- Que não atenderem as especificações deste Edital de Tomada de Preços;

7.4.2- Que apresentarem preços unitários irrisórios, de valor zero, ou preços excessivos ou inexequíveis (na forma do Art. 48 da Lei de Licitações).

7.4.3- Que apresentarem valor global superior ao preço máximo orçado pela Prefeitura Municipal do Cariré, estabelecido no item 1.2, deste Edital;

7.4.4- Não será considerada qualquer oferta de vantagem não prevista nesta Tomada de Preços, nem preço ou vantagem baseada nas ofertas dos demais licitantes;

7.4.5- Os erros de soma e/ou multiplicação, bem como o valor total proposto, eventualmente configurados nas Propostas de Preços das PROPONENTES, serão devidamente corrigidos, não se constituindo, de forma alguma, como motivo para desclassificação da proposta.

7.4.6.1- Entende-se por empate aquelas situações em que as propostas apresentadas pelas microempresas e empresas de pequeno porte sejam iguais ou até 10% (dez por cento) superior ao melhor preço.

7.4.6.2- Para efeito do disposto no 7.4.6.1, ocorrendo o empate, proceder-se-á da seguinte forma:

I – a microempresa ou empresa de pequeno porte mais bem classificada poderá apresentar proposta de preço inferior àquela considerada vencedora do certame, no prazo de quinze minutos, sob pena de preclusão, situação em que será adjudicado em seu favor o objeto licitado;

II – Não ocorrendo a contratação da microempresa ou empresa de pequeno porte, na forma do inciso I deste item, serão convocadas as remanescentes que porventura se enquadrem na hipótese do item 7.4.6.1 deste Edital, na ordem classificatória, para o exercício do mesmo direito, também todos no prazo de quinze minutos cada, sob pena de preclusão;

III – no caso de equivalência dos valores apresentados pelas microempresas e empresas de pequeno porte que se encontrem nos intervalos estabelecidos no item 7.4.6.2, inciso I deste Edital, será realizado sorteio para definir aquele que primeiro poderá apresentar melhor oferta.

7.4.6.3- Na hipótese da não-contratação nos termos previstos no item 7.4.6.2 deste Edital, o objeto licitado será adjudicado em favor da proposta originalmente vencedora do certame.

7.4.6.4 - O disposto no item 7.4.6.2 somente se aplicará quando a melhor oferta inicial não tiver sido apresentada por microempresa ou empresa de pequeno porte.

7.4.7- No caso de empate entre duas ou mais propostas, como critério de desempate a classificação se fará, obrigatoriamente, por sorteio, vedado outro processo.

7.4.8- Será declarada vencedora a proposta de menor preço **GLOBAL DESTA LICITAÇÃO**, entre as **LICITANTES** classificadas;

7.4.9- De conformidade com o parecer da CPL, não constituirá causa de inabilitação nem de desclassificação da proponente a irregularidade formal que não afete o conteúdo ou a idoneidade da proposta e/ou documentação;

8.0- DA ADJUDICAÇÃO

8.1- A adjudicação da presente licitação ao licitante vencedor será efetivada mediante termo circunstanciado, obedecida à ordem classificatória, depois de ultrapassado o prazo recursal se houver.



9.0-DO CONTRATO

9.1-Será celebrado instrumento de Contrato, conforme minuta anexa a presente Tomada de Preços, que deverá ser assinado pelas partes no prazo de 05 (cinco) dias úteis, a partir da data de convocação encaminhada à licitante vencedora.

9.2-A recusa injustificada do adjudicatário em assinar o "Termo de Contrato" no prazo estabelecido no subitem anterior, caracterizará o descumprimento total da obrigação, ficando sujeito às penalidades previstas no item 19.1, sub-alínea "b.1" do Edital;

9.3-Considera-se como parte integrante do Contrato, os termos da Proposta Vencedora e seus Anexos, bem como os demais elementos concernentes à licitação, que serviram de base ao processo licitatório.

9.4-O prazo de convocação a que se refere o subitem 9.1, poderá ter uma única prorrogação com o mesmo prazo, quando solicitado pela licitante, e desde que ocorra motivo justificado e aceito pela Administração.

9.5-É facultado à Administração, quando o convocado não assinar o "Termo de Contrato" no prazo e condições estabelecidos, convocar os licitantes remanescentes, obedecendo a ordem de classificação estabelecida pela Comissão, para fazê-lo em igual prazo e nas mesmas condições propostas pelo primeiro colocado, ou revogar a licitação consoante prevê a Lei nº 8.666/93 e alterações posteriores.

10.0-DOS PRAZOS

10.1-Os serviços objeto desta licitação deverão ser executados e concluídos dentro do prazo estipulado no Cronograma Físico Financeiro constante do ANEXO I, contados a partir do recebimento da ordem de serviço, podendo ser prorrogado nos termos da Lei 8.666/93 e suas alterações.

10.2-Os pedidos de prorrogação deverão se fazer acompanhar de um relatório circunstanciado e do novo cronograma físico-financeiro adaptado às novas condições propostas. Esses pedidos serão analisados e julgados pela fiscalização da Prefeitura Municipal Cariré.

10.3-Os pedidos de prorrogação de prazos serão dirigidos a SECRETARIA DE INFRAESTRUTURA , até 10 (dez) dias antes da data do término do prazo contratual.

10.4-Os atrasos ocasionados por motivo de força maior ou caso fortuito, desde que notificados no prazo de 48 (quarenta e oito) horas e aceitos pela Prefeitura do Cariré, não serão considerados como inadimplemento contratual.

11.0-DAS OBRIGAÇÕES DA CONTRATANTE

11.1-A Contratante se obriga a proporcionar à Contratada todas as condições necessárias ao pleno cumprimento das obrigações decorrentes do Termo Contratual, consoante estabelece a Lei nº 8.666/93 e suas alterações posteriores;

11.2-Fiscalizar e acompanhar a execução do objeto contratual;

11.3-Comunicar à Contratada toda e qualquer ocorrência relacionada com a execução do objeto contratual, diligenciando nos casos que exigem providências corretivas;

11.4-Providenciar os pagamentos à Contratada à vista das Notas Fiscais /Faturas devidamente atestadas pelo Setor Competente.

12.0- DAS OBRIGAÇÕES DA CONTRATADA

12.1-Executar o objeto do Contrato de conformidade com as condições e prazos estabelecidos nesta Tomada de Preços, no Termo Contratual e na proposta vencedora do certame;

12.2-Manter durante toda a execução do objeto contratual, em compatibilidade com as obrigações assumidas, todas as condições de habilitação e qualificação exigidas na Lei de Licitações;

12.3-Utilizar profissionais devidamente habilitados;



12.4-Substituir os profissionais nos casos de impedimentos fortuitos, de maneira que não se prejudiquem o bom andamento e a boa prestação dos serviços;

12.5-Facilitar a ação da FISCALIZAÇÃO na inspeção da obra, prestando, prontamente, os esclarecimentos que forem solicitados pela CONTRATANTE;

12.6-Responder perante a Prefeitura Municipal do Cariré, mesmo no caso de ausência ou omissão da FISCALIZAÇÃO, indenizando-a devidamente por quaisquer atos ou fatos lesivos aos seus interesses, que possam interferir na execução do Contrato, quer sejam eles praticados por empregados, prepostos ou mandatários seus. A responsabilidade se estenderá a danos causados a terceiros, devendo a CONTRATADA adotar medidas preventivas contra esses danos, com fiel observância das normas emanadas das autoridades competentes e das disposições legais vigentes;

12.7-Responder, perante as leis vigentes, pelo sigilo dos documentos manuseados, sendo que a CONTRATADA não deverá, mesmo após o término do CONTRATO, sem consentimento prévio por escrito da CONTRATANTE, fazer uso de quaisquer documentos ou informações especificadas no parágrafo anterior, a não ser para fins de execução do CONTRATO;

12.8-Providenciar a imediata correção das deficiências e/ ou irregularidades apontadas pela Contratante;

12.9-Pagar seus empregados no prazo previsto em lei, sendo também de sua responsabilidade o pagamento de todos os tributos que, direta ou indiretamente, incidam sobre a prestação dos serviços contratados inclusive as contribuições previdenciárias fiscais e parafiscais, FGTS, PIS, emolumentos, seguros de acidentes de trabalho, etc, ficando excluída qualquer solidariedade da Prefeitura Municipal do Cariré por eventuais autuações administrativas e/ou judiciais uma vez que a inadimplência da CONTRATADA, com referência às suas obrigações, não se transfere a Prefeitura Municipal do Cariré;

12.10-Disponibilizar, a qualquer tempo, toda documentação referente ao pagamento dos tributos, seguros, encargos sociais, trabalhistas e previdenciários relacionados com o objeto do CONTRATO;

12.11-Responder, pecuniariamente, por todos os danos e/ou prejuízos que forem causados à União, Estado, Município ou terceiros, decorrentes da prestação dos serviços;

12.12-Respeitar as normas de segurança e medicina do trabalho, previstas na Consolidação das Leis do Trabalho e legislação pertinente;

12.13-Responsabilizar-se pela adoção das medidas necessárias à proteção ambiental e às precauções para evitar a ocorrência de danos ao meio ambiente e a terceiros, observando o disposto na legislação federal, estadual e municipal em vigor, inclusive a Lei nº 9.605, publicada no D.O.U. de 13/02/98;

12.14-Responsabilizar-se perante os órgãos e representantes do Poder Público e terceiros por eventuais danos ao meio ambiente causados por ação ou omissão sua, de seus empregados, prepostos ou contratados;

12.15-A CONTRATADA deverá colocar na obra como residente um Engenheiro Civil com experiência comprovada em execução de serviços semelhantes aos licitados.

12.16-A CONTRATADA estará obrigada ainda a satisfazer aos requisitos e atender a todas as exigências e condições a seguir estabelecidas:

a) Prestar os serviços de acordo com o edital e seus anexos, projetos e as Normas da ABNT.

b) Atender às normas da Associação Brasileira de Normas Técnicas (ABNT) e demais normas internacionais pertinentes ao objeto contratado;

c) Responsabilizar-se pela conformidade, adequação, desempenho e qualidade dos serviços e bens, bem como de cada material, matéria-prima ou componente individualmente considerado, mesmo que não sejam de sua fabricação, garantindo seu perfeito desempenho;

d) Apresentar, caso a CONTRATADA seja obrigada pela legislação pertinente, antes da 1ª medição, cronograma e descrição da implantação das medidas preventivas definidas no Programa de Condições e Meio Ambiente de Trabalho na Industrial da Construção – PCMAT, no Programa de Controle Médico de Saúde Ocupacional - PCMSO e seus respectivos responsáveis, sob pena de retardar o processo de pagamento;

- e) Registrar o Contrato decorrente desta licitação no CREA, na forma da Lei, e apresentar o comprovante de "Anotação de Responsabilidade Técnica" correspondente antes da apresentação da primeira fatura, perante a Prefeitura Municipal do Cariré, sob pena de retardar o processo de pagamento;
- f) Fornecer toda e qualquer documentação, cálculo estrutural, projetos, etc., produzidos durante a execução do objeto do Contrato, de forma convencional e em meio magnético (CD Rom);

13.0-DA DURAÇÃO DO CONTRATO

13.1-O contrato terá um prazo de vigência a partir da data de assinatura pelo período de **06 (seis) meses**, podendo ser prorrogado nos casos e formas previstos na Lei nº 8.666, de 21 de junho de 1993 e alterações posteriores.

14.0-DO RECEBIMENTO DOS SERVIÇOS

14.1-O recebimento da obra será feito por equipe ou comissão técnica, constituída pela Prefeitura Municipal do Cariré, para este fim.

14.2- O OBJETO DESTA LICITAÇÃO SERÁ RECEBIDO:

- a) Provisoriamente, pelo responsável por seu acompanhamento e fiscalização, mediante termo circunstanciado, assinado pelas partes, em até 10 (dez) dias da comunicação escrita da CONTRATADA;
- b) Definitivamente, pela equipe ou comissão técnica, mediante Termo de Entrega e Recebimento Definitivo, circunstanciado, assinado pelas partes, em até 90 (noventa) dias contados do recebimento provisório, período este de observação ou vistoria que comprove a adequação do objeto aos termos contratuais, observando o disposto no art. 69 da Lei nº 8.666/93.

14.3- O Termo de Entrega e Recebimento Definitivo só poderá ser emitido mediante apresentação da baixa da obra no CREA e no INSS.

15.0- DAS CONDIÇÕES DE PAGAMENTO

15.1- As medições deverão ser elaboradas pela contratada, de comum acordo com a fiscalização e entregues na Prefeitura Municipal do Cariré, até o antepenúltimo dia útil do mês. Para isso, devem ser considerados os serviços executados somente até o terceiro dia anterior a esta data da entrega. As medições não entregues até esta data, serão cadastradas como de valor ZERO e o valor constante no cronograma financeiro, referente a esse período, será automaticamente transferido para o período posterior.

15.2- O pagamento dos serviços será efetuado até o 30º (trigésimo) dia seguinte ao dia da apresentação da fatura.

16.0- DA FONTE DE RECURSOS

16.1- As despesas decorrentes da contratação correrão por conta da dotação orçamentária Nº 06.01.1545115041.004/ 06.01.1545115041.007, elemento de despesas 4.4.90.51.00, com recursos Próprios/Estadual.

17.0- DO REAJUSTAMENTO DE PREÇO

17.1- Os preços são firmes e irrevogáveis pelo período de 12 (doze) meses da apresentação da proposta. Caso o prazo exceda a 12 (doze) meses os preços contratuais poderão ser reajustados,

tomando-se por base a data da apresentação da proposta, pela variação do INCC - Índice Nacional de Custo da Construção, elaborado pela Fundação Getúlio Vargas;

18.0- DAS ALTERAÇÕES CONTRATUAIS

18.1- A CONTRATADA fica obrigada a aceitar, nas mesmas condições contratuais, acréscimos ou supressões no quantitativo do objeto contratado, até o limite de **25%** (vinte e cinco por cento) do valor inicial atualizado do Contrato, conforme o disposto no § 1º, art. 65, da Lei nº 8.666/93 e suas alterações posteriores.

19.0- DAS SANÇÕES ADMINISTRATIVAS

19.1-Pela inexecução total ou parcial das obrigações assumidas, garantidas a prévia defesa, a Administração poderá aplicar à Contratada, as seguintes sanções:

a) Advertência;

b) Multa:

b.1) Multa de 10,0 % (dez por cento) sobre o valor de sua proposta, em caso de recusa da licitante vencedora em assinar o contrato dentro do prazo de 5 (cinco) dias úteis, contados da data da notificação feita pela Contratante;

b.2) Multa de 0,3 % (três décimos por cento) por dia de atraso na execução dos serviços, até o limite de 30 (trinta) dias;

b.3) Multa de 2,0 % (dois por cento) cumulativos sobre o valor da parcela não cumprida do Contrato e rescisão do pacto, a critério da Prefeitura Municipal do Cariré, em caso de atraso dos serviços superior a 30 (trinta) dias.

b.4) Os valores das multas referidas nestas cláusulas serão descontadas **"ex- officio"** da Contratada, mediante subtração a ser efetuada em qualquer fatura de crédito em seu favor que mantenha junto a Prefeitura Municipal do Cariré, independente de notificação ou interpeleção judicial ou extrajudicial.

c) Suspensão Temporária do direito de participar de licitação e impedimento de contratar com a Administração, pelo prazo de até 02 (dois) anos.

d) Declaração de inidoneidade para licitar ou contratar com a Administração Pública, enquanto perdurarem os motivos determinantes da punição ou até que a contratante promova a sua reabilitação.

20.0- DAS RESCISÕES CONTRATUAIS

20.1- A rescisão contratual poderá ser:

20.2-Determinada por ato unilateral e escrito da CONTRATANTE, nos casos enumerados nos incisos I a XII e XVIII do art. 78 da Lei Federal nº 8.666/93;

20.3- Amigável, por acordo entre as partes, mediante autorização escrita e fundamentada da autoridade competente, reduzida a termo no processo licitatório, desde que haja conveniência da Administração;

20.4-Em caso de rescisão prevista nos incisos XII e XVII do art. 78 da Lei nº 8.666/93, sem que haja culpa do CONTRATADO, será esta ressarcida dos prejuízos regulamentares comprovados, quando os houver sofrido;

20.5-A rescisão contratual de que trata o inciso I do art. 78 acarreta as conseqüências previstas no art. 80, incisos I a IV, ambos da Lei nº 8.666/93.

21.0-DOS RECURSOS ADMINISTRATIVOS

21.1-Os recursos cabíveis serão processados de acordo com o que estabelece o art. 109 da Lei nº 8666/93 e suas alterações.

21.2-Os recursos deverão ser interpostos mediante petição devidamente arrazoada e subscrita pelo representante legal da recorrente dirigida à Comissão de Licitação da Prefeitura Municipal Cariré.

21.3-Os recursos serão protocolados na Prefeitura Municipal e encaminhados à Comissão de Licitação.

22.0-DAS DISPOSIÇÕES FINAIS

22.1-A apresentação da proposta implica na aceitação plena das condições estabelecidas nesta TOMADA DE PREÇOS.

22.2-Esta licitação poderá ser, em caso de feriado, transferida para o primeiro dia útil subsequente, na mesma hora e local.

22.3-Para dirimir quaisquer dúvidas, o proponente poderá dirigir-se à Comissão de Licitação, na sede da Prefeitura Municipal do Cariré, durante o período das 8:00 às 12:00 horas.

22.4-Conforme a legislação em vigor, esta licitação, na modalidade Tomada de Preços poderá ser:

a) anulada, a qualquer tempo, por ilegalidade constatada ou provocada em qualquer fase do processo;

b) revogada, por conveniência da Administração, decorrente de motivo superveniente, pertinente e suficiente para justificar o ato;

c) adiada, por motivo justificado.

22.5- Os casos omissos serão resolvidos pela Comissão Permanente de Licitação nos termos da legislação pertinente.

23.0- DO FORO

23.1- Na hipótese de procedimento judicial, fica eleito o foro da Comarca do Cariré - CE, excluído, qualquer outro por mais privilegiado que seja;

Cariré, 09 de junho de 2016.


Antônia Isadora Leite Cruz
Presidente da Comissão de Licitação



CARIRÉ

ESTADO DO CEARÁ
PREFEITURA MUNICIPAL DE CARIRÉ



COMISSÃO PERMANENTE DE LICITAÇÃO
P. M. CARIRÉ
84
10

**PAVIMENTAÇÃO PEDRA
TOSCA S/ REJUNTAMENTO NA
LOCALIDADES DE RAFAEL
ARRUDA E CACIMBAS, ZONA
RURAL DO MUNICÍPIO DE
CARIRÉ - CE**

RECURSO: R\$ 262.809,90 (DUZENTOS E SESSENTA E DOIS MIL E
OITOCENTOS E NOVE REAIS E NOVENTA CENTAVOS).

GOVERNO MUNICIPAL



ORÇAMENTO BASE PARA LICITAÇÃO

OBRA	PAVIMENTAÇÃO EM PEDRA TOSCA S/ REJUNTAMENTO	ÁREA (m²)	4.524,10				
LOCAL	RUA PROJETADA DA LOCALIDADE DE RAFAEL ARRUDA E CACIMBAS	EXTENSÃO (m)	2.262,05				
DATA BASE:	20/04/2016	BDI:	25,11%				
		TABELA DE REFERÊNCIA	SEINFRA Nº 25.1				
ORÇAMENTO BÁSICO							
ITEM	COD	DESCRIÇÃO	UNID	QUANT	VALOR/UN	VR PARCIAL	
RUA SDO 01-RAFAEL ARRUDA							19.600,09
1.0		SERVIÇOS PRELIMINARES				R\$ 1.539,72	
1.1	C1937	PLACAS PADRÃO DE OBRA	M2	12,00	R\$ 128,31	R\$ 1.539,72	
2.0		PAVIMENTAÇÃO PEDRA TOSCA COM REJUNTAMENTO				R\$ 18.060,37	
2.1		SERVIÇOS PRELIMINARES				R\$ 147,61	
2.1.1	C2873	LOCAÇÃO DA OBRA C/AUXÍLIO TOPOGRÁFICO (<5000 M2)	M2	509,00	R\$ 0,29	R\$ 147,61	
2.2		MOVIMENTO DE TERRA				R\$ 30,54	
2.2.1	C3232	RECONFORMAÇÃO/PATROLAGEM DA PLATAFORMA	M2	509,00	R\$ 0,06	R\$ 30,54	
2.3		PAVIMENTAÇÃO				R\$ 15.455,28	
2.3.1	C0366	BANQUETA/ MEIO FIO DE CONCRETO P/ VIAS URBANAS (1,00x0,35x0,15m)	M	101,80	R\$ 34,57	R\$ 3.519,23	
2.3.2	C2896	PAVIMENTAÇÃO EM PEDRA TOSCA S/ REJUNTAMENTO (AGREGADO ADQUIRIDO)	M2	458,10	R\$ 25,30	R\$ 11.589,93	
2.3.3	c3447	LIMPEZA DE PISO EM ÁREA URBANIZADA	M2	509,00	R\$ 0,68	R\$ 346,12	
2.4		SARJETA EM CONCRETO				R\$ 2.426,94	
2.4.1	C1256	ESCAVAÇÃO MANUAL CAMPO ABERTO EM TERRA ATÉ 2M	M3	7,64	R\$ 26,74	R\$ 204,16	
2.4.2	C0836	CONCRETO NÃO ESTRUTURAL PREPARO MANUAL	M3	7,64	R\$ 291,13	R\$ 2.222,78	
RUA SDO 02-RAFAEL ARRUDA							94.559,58
1.0		PAVIMENTAÇÃO PEDRA TOSCA COM REJUNTAMENTO				R\$ 94.559,58	
1.1		SERVIÇOS PRELIMINARES				R\$ 678,60	
1.1.1	C2873	LOCAÇÃO DA OBRA C/AUXÍLIO TOPOGRÁFICO (<5000 M2)	M2	2.340,00	R\$ 0,29	R\$ 678,60	
1.2		MOVIMENTO DE TERRA				R\$ 140,40	
1.2.1	C3232	RECONFORMAÇÃO/PATROLAGEM DA PLATAFORMA	M2	2.340,00	R\$ 0,06	R\$ 140,40	
1.3		PAVIMENTAÇÃO				R\$ 76.575,60	
1.3.1	C0366	BANQUETA/ MEIO FIO DE CONCRETO P/ VIAS URBANAS (1,00x0,35x0,15m)	M	720,00	R\$ 34,57	R\$ 24.890,40	
1.3.2	C2896	PAVIMENTAÇÃO EM PEDRA TOSCA S/ REJUNTAMENTO (AGREGADO ADQUIRIDO)	M2	1.980,00	R\$ 25,30	R\$ 50.094,00	
1.3.3	c3447	LIMPEZA DE PISO EM ÁREA URBANIZADA	M2	2.340,00	R\$ 0,68	R\$ 1.591,20	
1.4		SARJETA EM CONCRETO				R\$ 17.164,98	
1.4.1	C1256	ESCAVAÇÃO MANUAL CAMPO ABERTO EM TERRA ATÉ 2M	M3	54,00	R\$ 26,74	R\$ 1.443,96	
1.4.2	C0836	CONCRETO NÃO ESTRUTURAL PREPARO MANUAL	M3	54,00	R\$ 291,13	R\$ 15.721,02	
RUA SDO 01-CACIMBAS							90.043,83
1.0		PAVIMENTAÇÃO PEDRA TOSCA COM REJUNTAMENTO				R\$ 90.043,83	
1.1		SERVIÇOS PRELIMINARES				R\$ 691,36	
1.1.1	C2873	LOCAÇÃO DA OBRA C/AUXÍLIO TOPOGRÁFICO (<5000 M2)	M2	2.384,00	R\$ 0,29	R\$ 691,36	
1.2		MOVIMENTO DE TERRA				R\$ 143,04	
1.2.1	C3232	RECONFORMAÇÃO/PATROLAGEM DA PLATAFORMA	M2	2.384,00	R\$ 0,06	R\$ 143,04	
1.3		PAVIMENTAÇÃO				R\$ 75.000,64	

José Aquino Rufino Vieira
Eng: Civil-CREA-CE
RNP:06006436-46



ORÇAMENTO BASE PARA LICITAÇÃO

OBRA	PAVIMENTAÇÃO EM PEDRA TOSCA S/ REJUNTAMENTO		ÁREA (m ²)	4.524,10		
LOCAL	RUA PROJETADA DA LOCALIDADE DE RAFAEL ARRUDA E CACIMBAS		EXTENSÃO (m)	2.262,05		
DATA BASE:	20/04/2016		BDI:	25,11%		
			TABELA DE REFERÊNCIA	SEINFRA Nº 25.1		
ORÇAMENTO BÁSICO						
ITEM	COD	DESCRIÇÃO	UNID	QUANT	VALOR/UN	VR PARCIAL
1.3.1	C0366	BANQUETA/ MEIO FIO DE CONCRETO P/ VIAS URBANAS (1,00x0,35x0,15m)	M	596,00	R\$ 34,57	R\$ 20.603,72
1.3.2	C2896	PAVIMENTAÇÃO EM PEDRA TOSCA S/ REJUNTAMENTO (AGREGADO ADQUIRIDO)	M2	2.086,00	R\$ 25,30	R\$ 52.775,80
1.3.3	c3447	LIMPEZA DE PISO EM ÁREA URBANIZADA	M2	2.384,00	R\$ 0,68	R\$ 1.621,12
1.4		SARJETA EM CONCRETO				R\$ 14.208,79
1.4.1	C1256	ESCAVAÇÃO MANUAL CAMPO ABERTO EM TERRA ATÉ 2M	M3	44,70	R\$ 26,74	R\$ 1.195,28
1.4.2	C0836	CONCRETO NÃO ESTRUTURAL PREPARO MANUAL	M3	44,70	R\$ 291,13	R\$ 13.013,51
TOTAL GERAL SEM BDI						R\$ 204.203,50
ADMINISTRAÇÃO LOCAL DA OBRA - ENCARGOS INCORPORADOS NO PREÇO UNITÁRIO 3,59% SEM BDI						R\$ 7.338,91
BDI 25,11%						R\$ 51.275,50
TOTAL GERAL COM BDI						R\$ 262.809,90

Valor total: R\$ 262.809,90 (DUZENTOS E SESENTA E DOIS MIL E OITOCENTOS E NOVE REAIS E NOVENTA CENTAVOS).

Tabela de referencia: Tabela Unificada Seinfra - Internet 24.1 DESONERADA- BDI (Serviços rodoviários) = 25,11 % (BDI incluso em todos os itens)

Cariré, 20 de abril de 2016.

José Aquino Rufino Vieira
Eng. Civil-CREA-CE
RNP:06006436-46



84
PERMANENTE DE LICITAÇÃO
M. CARIRÉ

ORÇAMENTO BASE PARA LICITAÇÃO

OBRA	PAVIMENTAÇÃO EM PEDRA TOSCA S/ REJUNTAMENTO	ÁREA (m²)	#REF!
LOCAL	RUA PROJETADA DA LOCALIDADE DE RAFAEL ARRUDA E CACIMBAS	EXTENSÃO(#REF!
DATA BASE:	09/11/2015	BDI:	23,11%
		SEINFRA Nº 23.1	

MEMORIA DE CALCULO

ITEM	COD.	DESCRIÇÃO	UNID.	QUANT.	MEMORIA DE CALCULO
------	------	-----------	-------	--------	--------------------

RUA SDO 01-RAFAEL ARRUDA

1.0		SERVIÇOS PRELIMINARES			
1.1	C1937	PLACAS PADRÃO DE OBRA	M2	12,00	3*4
2.0		PAVIMENTAÇÃO PEDRA TOSCA COM REJUNTAMENTO			
2.1		SERVIÇOS PRELIMINARES			
2.1.1	C2873	LOCAÇÃO DA OBRA C/AUXÍLIO TOPOGRÁFICO (<5000 M2)	M2	509,00	50,9*10
2.2		MOVIMENTO DE TERRA			
2.2.1	C3232	RECONFORMAÇÃO/PATROLAGEM DA PLATAFORMA	M2	509,00	50,9*10
2.3		PAVIMENTAÇÃO			
2.3.1	C0366	BANQUETA/ MEIO FIO DE CONCRETO P/ VIAS URBANAS (1,00x0,35x0,15m)	M	101,80	50,9*2
2.3.2	C2896	PAVIMENTAÇÃO EM PEDRA TOSCA S/ REJUNTAMENTO (AGREGADO ADQUIRIDO)	M2	458,10	50,9*9
2.3.3	c3447	LIMPEZA DE PISO EM ÁREA URBANIZADA	M2	509,00	50,9*10
2.4		SARJETA EM CONCRETO			
2.4.1	C1256	ESCAVAÇÃO MANUAL CAMPO ABERTO EM TERRA ATÉ 2M	M3	7,64	((50,9*0,5*0,15))*2
2.4.2	C0836	CONCRETO NÃO ESTRUTURAL PREPARO MANUAL	M3	7,64	((50,9*0,5*0,15))*2

RUA SDO 02-RAFAEL ARRUDA

1.0		PAVIMENTAÇÃO PEDRA TOSCA COM REJUNTAMENTO			
1.1		SERVIÇOS PRELIMINARES			
1.1.1	C2873	LOCAÇÃO DA OBRA C/AUXÍLIO TOPOGRÁFICO (<5000 M2)	M2	2.340,00	360*6,5
1.2		MOVIMENTO DE TERRA			
1.2.1	C3232	RECONFORMAÇÃO/PATROLAGEM DA PLATAFORMA	M2	2.340,00	360*6,5
1.3		PAVIMENTAÇÃO			
1.3.1	C0366	BANQUETA/ MEIO FIO DE CONCRETO P/ VIAS URBANAS (1,00x0,35x0,15m)	M	720,00	360*2
1.3.2	C2896	PAVIMENTAÇÃO EM PEDRA TOSCA S/ REJUNTAMENTO (AGREGADO ADQUIRIDO)	M2	1.980,00	360*5,5
1.3.3	c3447	LIMPEZA DE PISO EM ÁREA URBANIZADA	M2	2.340,00	360*6,5
1.4		SARJETA EM CONCRETO			
1.4.1	C1256	ESCAVAÇÃO MANUAL CAMPO ABERTO EM TERRA ATÉ 2M	M3	54,00	((360*0,5*0,15))*2
1.4.2	C0836	CONCRETO NÃO ESTRUTURAL PREPARO MANUAL	M3	54,00	((360*0,5*0,15))*2

RUA SDO 01-CACIMBAS

1.0		PAVIMENTAÇÃO PEDRA TOSCA COM REJUNTAMENTO			
1.1		SERVIÇOS PRELIMINARES			
1.1.1	C2873	LOCAÇÃO DA OBRA C/AUXÍLIO TOPOGRÁFICO (<5000 M2)	M2	2.384,00	298*8
1.2		MOVIMENTO DE TERRA			
1.2.1	C3232	RECONFORMAÇÃO/PATROLAGEM DA PLATAFORMA	M2	2.384,00	298*8

José Aquino Rufino Vieira
Eng. Civil-CREA-CE
RNP:06006436-46



ESTADO DO CEARÁ
PREFEITURA MUNICIPAL DE CARIRÉ



ORÇAMENTO BASE PARA LICITAÇÃO

OBRA	PAVIMENTAÇÃO EM PEDRA TOSCA S/ REJUNTAMENTO			ÁREA (m²)	#REF!
LOCAL	RUA PROJETADA DA LOCALIDADE DE RAFAEL ARRUDA E CACIMBAS			EXTENSÃO(#REF!
DATA BASE:	09/11/2015			BDI:	23,11%
				SEINFRA Nº 23.1	
MEMÓRIA DE CÁLCULO					
ITEM	COD.	DESCRIÇÃO	UNID	QUANT	MEMÓRIA DE CÁLCULO
1.3		PAVIMENTAÇÃO			
1.3.1	C0366	BANQUETA/ MEIO FIO DE CONCRETO P/ VIAS URBANAS (1,00x0,35x0,15m)	M	596,00	298*2
1.3.2	C2896	PAVIMENTAÇÃO EM PEDRA TOSCA S/ REJUNTAMENTO (AGREGADO ADQUIRIDO)	M2	2.086,00	298*7
1.3.3	c3447	LIMPEZA DE PISO EM ÁREA URBANIZADA	M2	2.384,00	298*8
1.4		SARJETA EM CONCRETO			
1.4.1	C1256	ESCAVAÇÃO MANUAL CAMPO ABERTO EM TERRA ATÉ 2M	M3	44,70	((298*0,5*0,15))*2
1.4.2	C0836	CONCRETO NÃO ESTRUTURAL PREPARO MANUAL	M3	44,70	((298*0,5*0,15))*2

Cariré, 20 de abril de 2016.

Jose Aquino Rufino Vieira
Eng: Civil-CREA-CE
RNP:06006436-46

COMPOSIÇÕES NÃO CONSTANTES NAS TABELAS OFICIAIS**OBRA: PAVIMENTAÇÃO EM PEDRA TOSCA.****RUA PROJETADA DA LOCALIDADE DE RAFAEL ARRUDA E CACIMBAS****MUNICÍPIO: CARIRÉ/CE.****DATA BASE: Cariré, 20 de abril de 2016.****TABELA: SEINFRA Nº 24.1**

ADMINISTRAÇÃO DA OBRA - ENCARGOS INCORPORADOS NO PREÇO UNITÁRIO						
RUA SDO 01-	UNIDADE:	MÊS				
Código	Descrição	Unidade	Coefficiente	Preço	Total	
12322	ENGENHEIRO	H	129,90	R\$ 28,9200	R\$ 3.755,21	
12510	ENCARREGADO DE SERVIÇOS	H	290,00	R\$ 12,3300	R\$ 3.575,70	
Total Simples						7.330,91
TOTAL GERAL						7.330,91
TOTAL GERAL PARA UM PERÍODO DE 5 MESES/DIVIDIDO POR UM FATOR QUE TRANSFORMA EM PERCENTUAL						73,31

Jose Aquino Rufino Vieira
Eng: Civil-CREA-CE
RNP:06006436-46



DEMONSTRATIVO DE TAXA DE B.D.I.

OBRA: PAVIMENTAÇÃO EM PEDRA TOSCA.

RUA PROJETADA DA LOCALIDADE DE RAFAEL ARRUDA E CACIMBAS

MUNICÍPIO: CARIRÉ/CE.

DATA BASE: 21 março de 2016

TABELA: SEINFRA Nº 24.1

I - PARCELAS INCIDENTES SOBRE O CUSTO INDIRETO

1 - ADMINISTRAÇÃO CENTRAL (AC)	3,56%
RUA SDO 01-RAFAEL ARRUDA	

II - PARCELAS INCIDENTES SOBRE O FATURAMENTO

1 - IMPOSTOS (I)		
1.1 - COFINS	3,00%	
1.2 - PIS	0,65%	
1.3 - CPRB	4,50%	
1.4 - ISS (CONSIDERADO SOBRE 40% DO VALOR DA OBRA)	1,20%	9,35%
2 - LUCRO (L)		6,45%
3 - SEGURO E GARANTIA (G)		0,42%
RUA SDO 02-RAFAEL ARRUDA		1,27%
5 - DESPESAS FINANCEIRAS (DF)		1,23%

III - CÁLCULO DO B.D.I.

$$B D I = \left(\frac{((1 + (AC + S + R + G)) \times (1 + DF)) \times (1 + L)}{(1 - I)} - 1 \right) \times 100$$

B D I = 25,11 %

OBS.: DE ACORDO COM O ACÓRDÃO TCU AC-2622-37/13

ACÓRDÃO TCU AC-2622-37/13-P DE 09/2013 (UTILIZADO NO DAE A PARTIR DE 20/02/2014)

José Aquino Rufino Vieira
Eng. Civil-CREA-CE
RNP: 06006436-46



ESTADO DO CEARÁ
PREFEITURA MUNICIPAL DE CARIRÉ

PREFEITURA MUNICIPAL DE CARIRÉ

OBRA: PAVIMENTAÇÃO EM PEDRA TOSCA
LOCAL: RUA PROJETADA DA LOCALIDADE DE RAFAEL ARRUDA E CACIMBAS

CRONOGRAMA FÍSICO-FINANCEIRO

ITEM	DISCRIMINAÇÃO	TOTALS		PRAZO EM DIAS						VALOR OBRA				
		%	R\$	%	R\$	%	R\$	%	R\$	%	R\$			
1.0	ADMINISTRAÇÃO DA OBRA	2,79	7.330,81	100	7.330,81									
2.0	SERVIÇOS PRELIMINARES	0,73	1.926,34	20,00	385,27	20,00	385,27	20,00	385,27	20,00	385,27			
3.0	PAVIMENTAÇÃO PEDRA TOSCA COM REJUNTAMENTO	96,48	253.552,66	20,00	50.710,53	20,00	50.710,53	20,00	50.710,53	20,00	50.710,53	20,00	50.710,53	20,00
RUA SDO 01-RAFAEL ARRUDA		100,00	262.809,80	22,23	58.426,71	19,44	51.095,80	19,44	51.095,80	19,44	51.095,80	19,44	51.095,80	19,44
TOTAL COM ICI				22,23	58.426,71	41,67	109.522,51	61,11	160.618,31	80,55	211.714,11	51115,23	262.809,95	262.809,95

Cariré, 20 de abril de 2016.

Jose Aquino Bastino Vieira
Eng: Civil-CREA-CE
RNP: 060006436-46



[Handwritten mark]



ESTADO DO CEARÁ
PREFEITURA MUNICIPAL DE CARIRÉ



PLANILHA DE COMPOSIÇÃO DE ENCARGOS SOCIAIS

PAVIMENTAÇÃO EM PEDRA TOSCA S/ REJUNTAMENTO

Taxas de Leis Sociais e Riscos do Trabalho

Obra: **PAVIMENTAÇÃO PEDRA TOSCA**

Local: **RUA PROJETADA DA LOCALIDADE DE RAFAEL ARRUDA E CACIMBAS**

Sobre o custo de mão de obra operacional diretamente envolvida na execução dos serviços uma taxa de Leis basicamente uma soma de obrigações legais e riscos inerentes ao contrato de trabalho.

Relacionada cada percentagem de que se constitui essa taxa :

A- Encargos sociais básicos:

0,00%	A	1	INSS
1,50%	A	2	SESI
1,00%	A	3	SENAI
0,20%	A	4	INCRA
0,60% SO EM ARE.		5	SEBREA
2,50%	A	6	SALÁRIO EDUCAÇÃO
3,00%	A	7	SEGURO CONTRA ACIDENTES DE TRABALHO
8,00%	A	8	FGTS
0,00%	A	9	SECONCI

16,80%

B- Encargos sociais que recebem as incidências de A

17,88%	B	1	REPOUSO SEMANAL REMUNERADO
3,72%	B	2	FERIADOS
0,92%	B	3	AUXILIO-ENFERMIDADE
11,01%	B	4	13º SALÁRIO
0,08%	B	5	LICENÇA PATERNIDADE
0,73%	B	6	FALTAS JUSTIFICADAS
1,67%	B	7	DIAS DE CHUVAS
0,12%	B	8	AUXILIO ACIDENTES DE TRABALHO
11,80%	B	9	FÉRIAS GOZADAS
0,03%	B	10	SALARIO MATERNIDADE

47,96%

José Aquino Rufino Vieira
Eng: Civil-CREA-CE
RNP:06006436-46



ESTADO DO CEARÁ
PREFEITURA MUNICIPAL DE CARIRÉ



PLANILHA DE COMPOSIÇÃO DE ENCARGOS SOCIAIS

PAVIMENTAÇÃO EM PEDRA TOSCA S/ REJUNTAMENTO

Taxas de Leis Sociais e Riscos do Trabalho

Obra:

PAVIMENTAÇÃO PEDRA TOSCA

Local:

RUA PROJETADA DA LOCALIDADE DE RAFAEL ARRUDA E CACIMBAS

C- Encargos sociais que não recebem as incidências globais de A

7,12%	C	1	AVISO PRÉVIO INDENIZADO
0,40%	C	2	AVISO PRÉVIO TRABALHISTA
2,40%	C	3	FÉRIAS INDENIZADAS
4,83%	C	4	DEPÓSITO RESCISÃO SEM JUSTA CAUSA
0,60%	C	5	INDENIZAÇÃO ADICIONAL

15,35%

D- Taxas das reincidências

8,06%	D	1	Reincidência de A sobre B
0,64%	D	2	Reincidência de A2 sobre C3

8,70%

Percentual Total

88,81%

Cariré, 20 de abril de 2016.

Jose Aquino Rufino Vieira
Eng: Civil-CREA-CE
RNP:06006436-46



MEMORIAL DESCRITIVO

OBJETO

O presente memorial tem por objeto a obra de pavimentação em pedra tosca sem rejuntamento da rua projetada da localidade de Rafael Arruda e Cacimbas, na zona rural do município de Cariré. A obra destina-se a atender às necessidades de locomoção e de salubridade da população local.

Para a pavimentação das vias será utilizado pavimento em pedra tosca sem rejuntamento e meio-fios de concreto pré-moldados. A drenagem das vias será superficial, pelas sarjetas, seguindo a declividade natural do terreno.

NORMAS

Fazem parte integrante deste, independente de transcrição, todas as normas, especificações e métodos da Associação Brasileira de Normas Técnicas (ABNT) que tenham relação com os serviços objeto dessa obra.

ASSISTÊNCIA TÉCNICA E ADMINISTRATIVA

A contratada se obrigará, a saber, as responsabilidades legais vigentes, prestar toda assistência técnica e administrativa e administração necessária, a fim de imprimir andamento conveniente às obras e serviços.

A responsabilidade técnica da obra será de um profissional pertencente ao quadro de pessoal e devidamente habilitado e registrado no CREA.

ORIENTAÇÃO GERAL E FISCALIZAÇÃO

A prefeitura se reserva o direito de manter nas obras, sob a designação de Fiscalização, Engenheiros Civis, devidamente credenciados, com autoridade para exercer em seu nome toda e qualquer ação de orientação geral, controle e acompanhamento dos serviços e obras, com amplos poderes para recusar e/ou sustar serviços que não tenham sido executados de acordo com as presentes Especificações.

A Contratada ficará obrigada a facilitar a vistoria dos materiais e serviços, facultando à fiscalização o acesso a todas as dependências da obra, incluindo-se aí oficinas, armazéns ou depósitos onde se encontrem materiais ou equipamentos em preparo, fabricação ou montagem, destinados à construção.

À Fiscalização será assegurado o direito de ordenar a suspensão das obras e serviços, executados pela contratada, sem que a esta caiba direito a qualquer indenização, em caso de não atendimento, no prazo de 48 horas, de qualquer reclamação sobre defeito essencial em serviço executado ou material posto na obra.

Estará a Contratada obrigada a retirar da obra, imediatamente após a correspondente comunicação, qualquer empregado ou preposto seu que, a critério da Fiscalização, demonstre conduta nociva ou incapacidade técnica para a função atribuída.

CNPJ: 07.598.600/0001-42 / CGF: 06.920.256-7

End.: Praça Elísio Aguiar, S/N – Centro – Cariré – Ceará - CEP: 62.184-000.

Tel.: (88) 3646-1133 / Fax: (88) 3646-1168

E-mail: prefeituramcarire@gmail.com

Jose Aquino Rufino Vieira
Eng. Civil-CREA-CE
RNP: 06006436-46



CARIRÉ

ESTADO DO CEARÁ
PREFEITURA MUNICIPAL DE CARIRÉ



Todas as comunicações às comunidades de interesse da obra, entre fiscalização e contratada, serão por escrito, convenientemente numeradas e em duas vias, uma das quais ficará em poder do transmissor, depois de visada pelo destinatário.

MATERIAIS, MÃO DE OBRA E EQUIPAMENTOS

Todo material a ser utilizado na obra será de 1ª qualidade. A mão de obra deverá ser idônea, de modo a reunir uma equipe homogênea, que assegurem o bom andamento dos serviços. Deverão ter no canteiro de obras todo equipamento mecânico e ferramental necessário ao desempenho dos serviços.

AREIA GROSSA

A areia grossa a ser utilizada na obra será extraída de jazida nos leitos dos rios, deverá estar isenta de raízes, material argiloso e outros que venham a apresentar características e qualidade incompatível com a utilização prevista. A jazida de areia encontra-se a 4 km do local da obra.

PEDRA TOSCA

A pedra deverá ser granítica e em tamanho com diâmetro médio de 15 cm.

MEIO-FIO

O meio-fio será de concreto pré-moldado com dimensões de 0,15m x 0,30m x 1,00m. O meio fio terá a face com largura de 0,15 cm.

CIMENTO

O cimento deverá ter classe de resistência de 32 e deverá estar dentro do prazo de validade.

CNPJ: 07.598.600/0001-42 / CGF: 06.920.256-7

End.: Praça Elísio Aguiar, S/N – Centro – Cariré – Ceará - CEP: 62.184-000.

Tel.: (88) 3646-1133 / Fax: (88) 3646-1168

E-mail: prefeituramcarire@gmail.com

José Aquino Rufino Vieira
Eng: Civil-CREA-CE
RNP: 06006436-46



ESPECIFICAÇÕES DE SERVIÇOS

1.0 SERVIÇOS PRELIMINARES

1.1 PLACAS PADRÃO DE OBRA

O contratado deverá afixar a placa informativa da obra em local indicado pelo contratante. A placa será confeccionada em chapa de zinco com estrutura de madeira com tamanho de 4,00m x 3,00m, com uma área de 12,00 m². Deverá ser pintada conforme modelo fornecido pelo contratante.

2.0 PAVIMENTAÇÃO PEDRA TOSCA COM REJUNTAMENTO

2.1 SERVIÇOS PRELIMINARES

2.1.1 LOCAÇÃO DA OBRA C/AUXÍLIO TOPOGRÁFICO (<5000 M2)

Será feita a locação da via com a utilização de aparelho topográfico.

2.2 MOVIMENTO DE TERRA

2.2.1 RECONFORMAÇÃO/PATROLAGEM DA PLATAFORMA

O leito da via a ser pavimentada será regularizada com a utilização de máquina (patrol), para a reconformação do leito a receber a pavimentação.

2.3 PAVIMENTAÇÃO

2.3.1 BANQUETA/ MEIO FIO DE CONCRETO P/ VIAS URBANAS (1,00x0,35x0,15/0,10m)

Será utilizado meio-fio de concreto com dimensões de 0,15 x 0,30 x 1,00m. O meio-fio será rejuntado e pintado com tinta a base de cal.

2.3.2 PAVIMENTAÇÃO EM PEDRA TOSCA S/ REJUNTAMENTO (AGREGADO ADQUIRIDO)

Será utilizada pedra tosca nova, quebrada de maneira uniforme, apresentando dimensões medias de 15 cm. A pavimentação não será rejuntada com argamassa de cimento e areia no traço de 1:4.

2.3.3 LIMPEZA DE PISO EM ÁREA URBANIZADA

Após a conclusão do pavimento, será executada uma limpeza geral em toda a área construída, expurgando todo o material não utilizado na obra.

2.4 SARJETA EM CONCRETO

2.3.1 ESCAVAÇÃO MANUAL CAMPO ABERTO EM TERRA ATÉ 2M

CNPJ: 07.598.600/0001-42 / CGF: 06.920.256-7

End.: Praça Elísio Aguiar, S/N – Centro – Cariré – Ceará - CEP: 62.184-000.

Tel.: (88) 3646-1133 / Fax: (88) 3646-1168

E-mail: prefeituramcarire@gmail.com

José Aquino Rufino Vieira
Eng: Civil-CREA-CE
RNP: 06006436-46



CARIRÉ

ESTADO DO CEARÁ
PREFEITURA MUNICIPAL DE CARIRÉ



Será escavado manualmente até profundidade especificada em projeto.

2.3.2 CONCRETO NÃO ESTRUTURAL PREPARO MANUAL

Será utilizada sarjeta com argamassa de cimento e areia no traço de 1:4, profundidade especificada em projeto.

ADMINISTRAÇÃO DA OBRA

ADMINISTRAÇÃO LOCAL DA OBRA - ENCARGOS INCORPORADOS NO PREÇO UNITÁRIO




De acordo composições constantes na tabela discriminativa de cada serviço anexa ao orçamento.

Cariré, 20 de abril de 2016.

Handwritten mark

CNPJ: 07.598.600/0001-42 / CGF: 06.920.256-7
End.: Praça Elísio Aguiar, S/N – Centro – Cariré – Ceará - CEP: 62.184-000.
Tel.: (88) 3646-1133 / Fax: (88) 3646-1168
E-mail: prefeituramcarire@gmail.com



Handwritten signature
José Aquino Rufino Vieira
Eng: Civil-CREA-CE
RNP:06006436-46

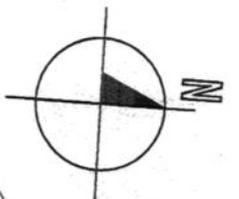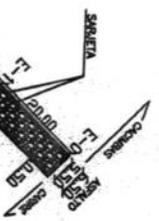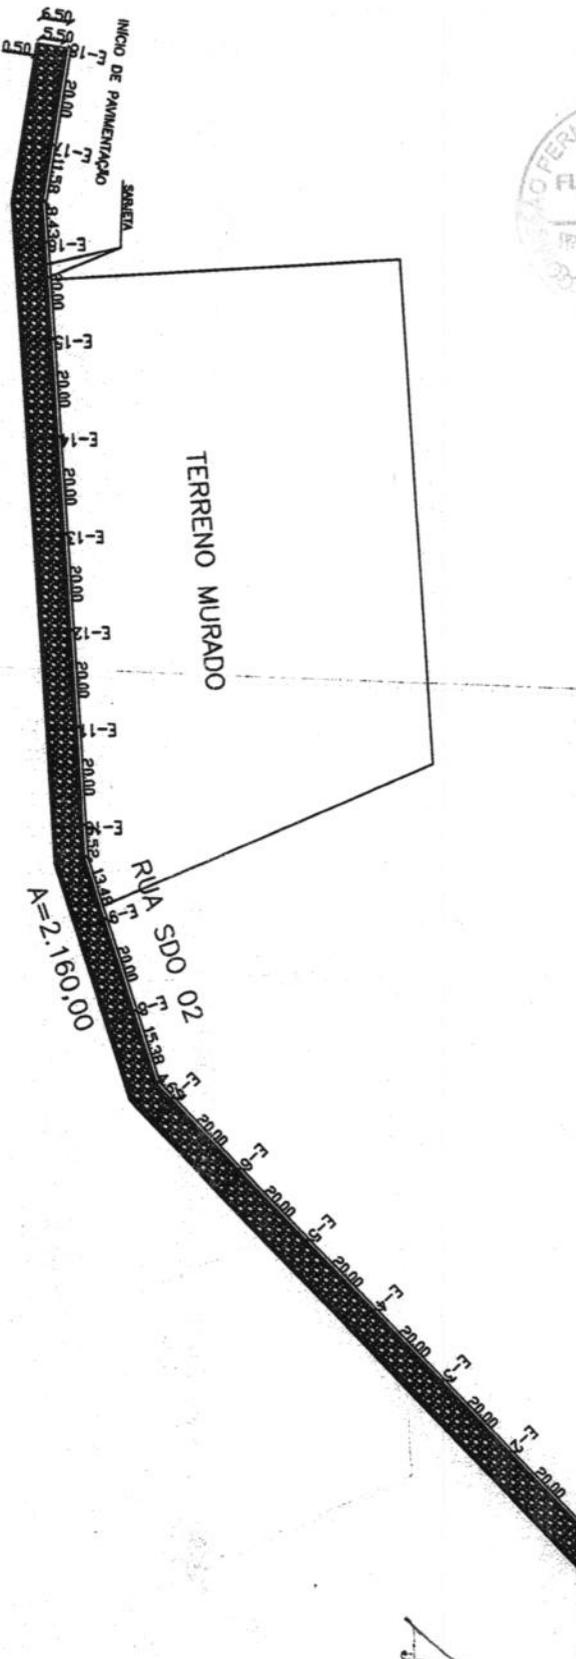


Jose Aquino Ruyino Vieira
ENGE: CIVIL-CREA-CE
RNP: 06006436-46

RUA 01	COMPRIMENTO	LARGURA	TOTAL
RUA 01	50,00	10,00	500,00
RUA 02	360,00	6,50	2340,00
RUA 03	208,00	8,00	1664,00

RUA PARA PAVIMENTAR
EDIFICAÇÕES EXISTENTES

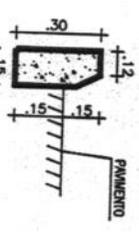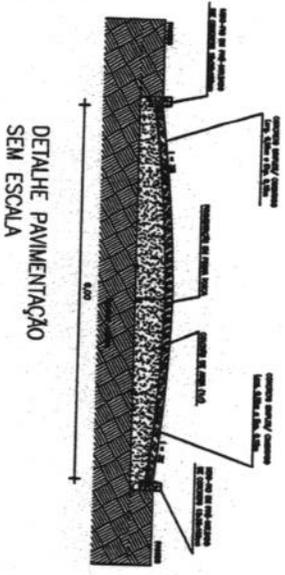



PROPRIETÁRIO: PREFEITURA MUNICIPAL DE CARIRÉ	
ENDEREÇO: RAFAEL ARRUDA - ZON RURAL - CARIRÉ-CE	
PROJETO:	PROJETO : PAVIMENTAÇÃO EM PEDRA TOSCA
ASSUNTO:	PLANTA BAIXA RUA SDO 02
PRONCHIA:	02/03
ÁREA:	1/1500
DATA:	17/09/2014

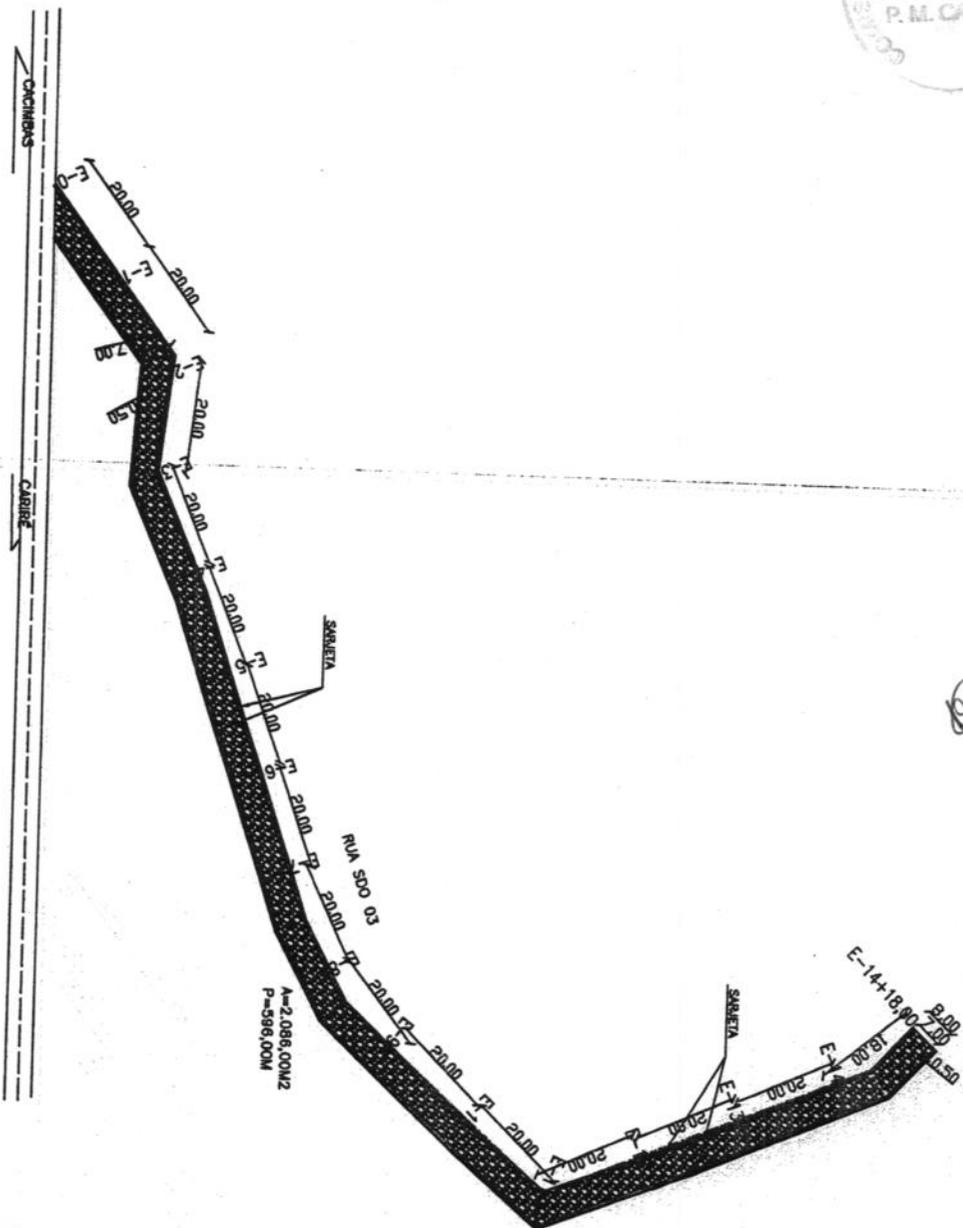

Jose Aguiar Rufino Vieira
Eng: CIVIL-CREA-CE
 RNP: 06006436-46

■ RUA PARA PAVIMENTAR
 □ EDIFICAÇÕES EXISTENTES

COMPLEMENTO	LAGSURA	TOTAL
RUA 01	30,00	509,00
RUA 02	6,50	236,00
RUA 03	8,00	238,00

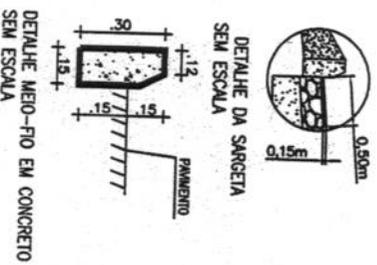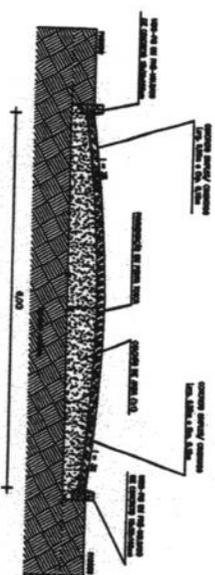

PROPRIETÁRIO:	PREFEITURA MUNICIPAL DE CARIRÉ	
ENDEREÇO:	CACIMBA - ZON RURAL - CARIRÉ-CE	
PROJETO:	PROJETO : PAVIMENTAÇÃO EM PEDRA TOSCA	
ASSUNTO:	PLANTA BAIXA RUA SDO 01	
PRANCHA:	03/03	
ARCA:	1/1500	DATA: ABRIL /2014
SCALE:	1/1500	CAD:



ESTADO DO CEARÁ
PREFEITURA MUNICIPAL DE CARIRÉ



(PAPEL TIMBRADO DA PROPONENTE)

ANEXO II - MODELO DE APRESENTAÇÃO DE PROPOSTA

LOCAL E DATA

À
Comissão Permanente de Licitações da Prefeitura Municipal do Cariré
CARIRÉ-CE.

REF.: TOMADA DE PREÇO Nº

OBJETO:

PREZADOS SENHORES,

Apresentamos a V.Sas. nossa proposta para execução das obras objeto do Edital de TOMADA DE PREÇO Nº 0606.03/2016INF, pelo preço global de R\$ _____ (_____), com prazo de execução de acordo com o cronograma físico financeiro.

Caso nos seja adjudicado o objeto da presente licitação, nos comprometemos a assinar o contrato no prazo determinado no documento de convocação, indicando para esse fim o Sr. _____, Carteira de Identidade nº _____ expedida em __/__/__, Órgão Expedidor _____ e CNPJ nº _____, como representante legal desta empresa.

Informamos que o prazo de validade da nossa proposta é de 60 (sessenta) dias corridos, a contar da data de abertura da licitação.

Finalizando, declaramos que estamos de pleno acordo com todas as condições estabelecidas no Edital da licitação e seus anexos.

Atenciosamente,

.....
FIRMA PROPONENTE / CNPJ

.....
REPRESENTANTE LEGAL / CPF



ANEXO IV - MINUTA DE CONTRATO

TERMO DE CONTRATO QUE ENTRE SI FAZEM O MUNICÍPIO DE CARIRÉ, ATRAVÉS DA SECRETARIA DE INFRAESTRUTURA, COM _____, NAS CONDIÇÕES ABAIXO PACTUADAS:

O Município de Cariré, pessoa jurídica de direito público interno, através da SECRETARIA DE INFRAESTRUTURA, em sua sede na Praça Elísio Aguiar, s/n, Centro, Cariré-Ce, inscrito no CNPJ/MF sob o n.º 07.598.600/0001-42, neste ato representado (a) pelo(a) Ordenador(a) de Despesas, Sr(a). _____, portador (a) do CPF nº _____, doravante denominado de CONTRATANTE, e, do outro lado a empresa, _____ com endereço à _____ em _____, Estado do _____, inscrito no CNPJ sob o nº _____, representado por _____, portador(a) do CPF nº _____, ao fim assinado, doravante denominada de CONTRATADA, de acordo com o Edital de TOMADA DE PREÇO nº _____/2016INF, em conformidade com o que preceitua a Lei Federal nº 8.666/93 e suas alterações posteriores, sujeitando-se os contratantes às suas normas e às cláusulas e condições a seguir ajustadas:

CLAÚSULA PRIMEIRA - DA FUNDAMENTAÇÃO LEGAL

1.1- Fundamenta-se este contrato na Tomada de Preços nº 0606.03/2016INF, devidamente homologada pela autoridade competente, ao fim assinado e a proposta da Contratada, tudo parte integrante deste Termo Contratual, independente de transcrição, na Lei nº 8.666/93 e suas alterações posteriores.

CLAÚSULA SEGUNDA – DO OBJETO

2.1 - O presente contrato tem por objeto a

CLAÚSULA TERCEIRA - DO PREÇO

3.1- A CONTRATANTE pagará ao CONTRATADO pela execução do objeto deste contrato o valor global de R\$ _____ (_____) a ser pago de acordo com as medições e o cronograma físico financeiro.

CLAÚSULA QUARTA - DAS OBRIGAÇÕES DA CONTRATANTE

- 4.1-A Contratante se obriga a proporcionar à Contratada todas as condições necessárias ao pleno cumprimento das obrigações decorrentes do Termo Contratual, consoante estabelece a Lei nº 8.666/93 e suas alterações posteriores;
- 4.2-Fiscalizar e acompanhar a execução do objeto contratual;
- 4.3-Comunicar à Contratada toda e qualquer ocorrência relacionada com a execução do objeto contratual, diligenciando nos casos que exigem providências corretivas;
- 4.4-Providenciar os pagamentos à Contratada à vista das Notas Fiscais /Faturas devidamente atestadas pelo Setor Competente.

CLAÚSULA QUINTA - DAS OBRIGAÇÕES DA CONTRATADA

- 5.1-Executar o objeto do Contrato de conformidade com as condições e prazos estabelecidos na TOMADA DE PREÇO nº 0606.03/2016INF, no Termo Contratual e na proposta vencedora do certame;
- 5.2-Manter durante toda a execução do objeto contratual, em compatibilidade com as obrigações assumidas, todas as condições de habilitação e qualificação exigidas na Lei de Licitações;
- 5.3-Utilizar profissionais devidamente habilitados;



- 5.4-Substituir os profissionais nos casos de impedimentos fortuitos, de maneira que não se prejudiquem o bom andamento e a boa prestação dos serviços;
- 5.5-Facilitar a ação da FISCALIZAÇÃO na inspeção da obra, prestando, prontamente, os esclarecimentos que forem solicitados pela CONTRATANTE;
- 5.6-Responder perante a Prefeitura Municipal do Cariré, mesmo no caso de ausência ou omissão da FISCALIZAÇÃO, indenizando-a devidamente por quaisquer atos ou fatos lesivos aos seus interesses, que possam interferir na execução do Contrato, que sejam eles praticados por empregados, prepostos ou mandatários seus. A responsabilidade se estenderá a danos causados a terceiros, devendo a CONTRATADA adotar medidas preventivas contra esses danos, com fiel observância das normas emanadas das autoridades competentes e das disposições legais vigentes;
- 5.7-Responder, perante as leis vigentes, pelo sigilo dos documentos manuseados, sendo que a CONTRATADA não deverá, mesmo após o término do CONTRATO, sem consentimento prévio por escrito da CONTRATANTE, fazer uso de quaisquer documentos ou informações especificadas no parágrafo anterior, a não ser para fins de execução do CONTRATO;
- 5.8- Providenciar a imediata correção das deficiências e/ ou irregularidades apontadas pela Contratante;
- 5.9- Pagar seus empregados no prazo previsto em lei, sendo também de sua responsabilidade o pagamento de todos os tributos que, direta ou indiretamente, incidam sobre a prestação dos serviços contratados inclusive as contribuições previdenciárias fiscais e parafiscais, FGTS, PIS, emolumentos, seguros de acidentes de trabalho, etc, ficando excluída qualquer solidariedade da Prefeitura Municipal do Cariré, por eventuais autuações administrativas e/ou judiciais uma vez que a inadimplência da CONTRATADA, com referência às suas obrigações, não se transfere a Prefeitura Municipal do Cariré;
- 5.10-Disponibilizar, a qualquer tempo, toda documentação referente ao pagamento dos tributos, seguros, encargos sociais, trabalhistas e previdenciários relacionados com o objeto do CONTRATO;
- 5.11-Responder, pecuniariamente, por todos os danos e/ou prejuízos que forem causados à União, Estado, Município ou terceiros, decorrentes da prestação dos serviços;
- 5.12-Respeitar as normas de segurança e medicina do trabalho, previstas na Consolidação das Leis do Trabalho e legislação pertinente;
- 5.13-Responsabilizar-se pela adoção das medidas necessárias à proteção ambiental e às precauções para evitar a ocorrência de danos ao meio ambiente e a terceiros, observando o disposto na legislação federal, estadual e municipal em vigor, inclusive a Lei nº 9.605, publicada no D.O.U. de 13/02/98;
- 5.14-Responsabilizar-se perante os órgãos e representantes do Poder Público e terceiros por eventuais danos ao meio ambiente causados por ação ou omissão sua, de seus empregados, prepostos ou contratados;
- 5.15- A CONTRATADA deverá colocar na obra como residente um Engenheiro Civil com experiência comprovada em execução de serviços semelhantes aos licitados.
- 5.16- A CONTRATADA estará obrigada ainda a satisfazer aos requisitos e atender a todas as exigências e condições a seguir estabelecidas:
- Prestar os serviços de acordo com o edital e seus anexos, projetos e as Normas da ABNT.
 - Atender às normas da Associação Brasileira de Normas Técnicas (ABNT) e demais normas internacionais pertinentes ao objeto contratado;
 - Responsabilizar-se pela conformidade, adequação, desempenho e qualidade dos serviços e bens, bem como de cada material, matéria-prima ou componente individualmente considerado, mesmo que não sejam de sua fabricação, garantindo seu perfeito desempenho;
 - Apresentar, caso a CONTRATADA seja obrigada pela legislação pertinente, antes da 1ª medição, cronograma e descrição da implantação das medidas preventivas definidas no Programa de Condições e Meio Ambiente de Trabalho na Indústria da Construção – PCMAT, no Programa de Controle Médico de Saúde Ocupacional – PCMSO e seus respectivos responsáveis, sob pena de retardar o processo de pagamento;
 - Registrar o Contrato decorrente desta licitação no CREA, na forma da Lei, e apresentar o comprovante de “Anotação de Responsabilidade Técnica” correspondente antes da apresentação da primeira fatura, perante a Prefeitura Municipal do Cariré, sob pena de retardar o processo de pagamento;
 - Fornecer toda e qualquer documentação, cálculo estrutural, projetos, etc., produzidos durante a execução do objeto do Contrato, de forma convencional e em meio magnético (CD Rom);

CLÁUSULA SEXTA - DOS PRAZOS



6.1-Os serviços objeto deste contrato deverão ser executados e concluídos dentro do prazo estipulado no cronograma físico financeiro, contados a partir do recebimento da ordem de serviço, podendo ser prorrogado nos termos da Lei 8.666/93 e suas alterações.

6.2-Os pedidos de prorrogação deverão se fazer acompanhar de um relatório circunstanciado e do novo cronograma físico-financeiro adaptado às novas condições propostas. Esses pedidos serão analisados e julgados pela fiscalização da Prefeitura Municipal do Cariré.

6.3-Os pedidos de prorrogação de prazos serão dirigidos a SECRETARIA DE INFRAESTRUTURA , até 10 (dez) dias antes da data do término do prazo contratual.

6.4-Os atrasos ocasionados por motivo de força maior ou caso fortuito, desde que notificados no prazo de 48 (quarenta e oito) horas e aceitos pela Prefeitura do Cariré, não serão considerados como inadimplemento contratual.

CLÁUSULA SÉTIMA - DO RECEBIMENTO DOS SERVIÇOS

7.1-O recebimento da obra será feito por equipe ou comissão técnica, constituída pela prefeitura Municipal do Cariré, para este fim.

7.2- O OBJETO DESTES CONTRATO SERÁ RECEBIDO:

a) Provisoriamente, pelo responsável por seu acompanhamento e fiscalização, mediante termo circunstanciado, assinado pelas partes, em até 10 (dez) dias da comunicação escrita da CONTRATADA;

b) Definitivamente, pela equipe ou comissão técnica, mediante "Termo de Entrega e Recebimento dos Serviços", circunstanciado, assinado pelas partes, após o decurso do prazo de observação, ou vistoria que comprove a adequação do objeto aos termos contratuais, observando o disposto no art. 69 da Lei nº 8666/93.

7.3- Mediante termo circunstanciado assinado pelas partes e apresentação das baixas ao INSS e no CREA, referente à matrícula do serviço.

7.4- Para efeito da devolução de que trata o subitem anterior, a garantia prestada pelo licitante, quando em dinheiro, será atualizada monetariamente.

CLAUSULA OITAVA - DA DURAÇÃO DO CONTRATO

8.1- O contrato terá um prazo de vigência a partir da data de assinatura do contrato, pelo período de **06 (seis) meses**, podendo ser prorrogado nos casos e formas previstos na Lei nº 8.666, de 21 de junho de 1993 e alterações posteriores.

CLAUSULA NONA - DAS CONDIÇÕES DE PAGAMENTO

9.1- As medições deverão ser elaboradas pela contratada, de comum acordo com a fiscalização e entregues na Prefeitura Municipal do Cariré, até o antepenúltimo dia útil do mês. Para isso, devem ser considerados os serviços executados somente até o terceiro dia anterior a esta data da entrega. As medições não entregues até esta data serão cadastradas com de valor ZERO e o valor constante no cronograma financeiro, referente a esse período, será automaticamente transferido para o período posterior.

9.2- O pagamento dos serviços será efetuado até o 30º (trigésimo) dia seguinte ao dia da apresentação da fatura.

CLAUSULA DÉCIMA - DA FONTE DE RECURSOS

10.1- As despesas decorrentes da contratação correrão por conta, dos recursos oriundos do Tesouro Municipal, sob a dotação orçamentária nº 06.01.1545115041.004/ 06.01.1545115041.007, elemento de despesas 4.4.90.51.00, com recursos Próprios/Estadual.

CLAUSULA DÉCIMA PRIMEIRA - DO REAJUSTAMENTO DE PREÇO



11.1- Os preços são firmes e irrevogáveis pelo período de 12 (doze) meses da apresentação da proposta. Caso o prazo exceda a 12 (doze) meses os preços contratuais poderão ser reajustados, tomando-se por base a data da apresentação da proposta, pela variação do INCC – Índice Nacional de Custo da Construção, elaborado pela Fundação Getúlio Vargas;

CLAUSULA DÉCIMA SEGUNDA – DAS ALTERAÇÕES CONTRATUAIS

12.1- A CONTRATADA fica obrigada a aceitar, nas mesmas condições contratuais, acréscimos ou supressões no quantitativo do objeto contratado, até o limite de 25% (vinte e cinco por cento) do valor inicial atualizado do Contrato, conforme o disposto no § 1º, art. 65, da Lei nº 8.666/93 e suas alterações posteriores.

CLAUSULA DÉCIMA TERCEIRA - DAS SANÇÕES ADMINISTRATIVAS

13.1-Pela inexecução total ou parcial das obrigações assumidas, garantidas a prévia defesa, a Administração poderá aplicar à Contratada, as seguintes sanções:

a) Advertência;

b) Multa:

b.1) Multa de 10,0 % (dez por cento) sobre o valor de sua proposta, em caso de recusa da licitante vencedora em assinar o contrato dentro do prazo de 5 (cinco) dias úteis, contados da data da notificação feita pela Contratante;

b.2) Multa de 0,3 % (três décimos por cento) por dia de atraso na execução dos serviços, até o limite de 30 (trinta) dias;

b.3) Multa de 2,0 % (dois por cento) cumulativos sobre o valor da parcela não cumprida do Contrato e rescisão do pacto, a critério da Prefeitura Municipal do Cariré, em caso de atraso dos serviços superior a 30 (trinta) dias.

b.3) Os valores das multas referidas nesta cláusula serão descontados "ex- officio" da Contratada, mediante subtração a ser efetuada em qualquer fatura de crédito em seu favor que mantenha junto a Prefeitura Municipal do Cariré, independente de notificação ou interpelação judicial ou extrajudicial.

c) Suspensão Temporária do direito de participar de licitação e impedimento de contratar com a Administração, pelo prazo de até 02 (dois) anos.

d) Declaração de inidoneidade para licitar ou contratar com a Administração Pública, enquanto perdurarem os motivos determinantes da punição ou até que a contratante promova a sua reabilitação.

CLAUSULA DÉCIMA QUARTA - DAS RESCISÕES CONTRATUAIS

14.1-A rescisão contratual poderá ser:

14.2-Determinada por ato unilateral e escrito da CONTRATANTE, nos casos enumerados nos incisos I a XII e XVIII do art. 78 da Lei Federal nº 8.666/93;

14.3-Amigável, por acordo entre as partes, mediante autorização escrita e fundamentada da autoridade competente, reduzida a termo no processo licitatório, desde que haja conveniência da Administração;

14.4-Em caso de rescisão prevista nos incisos XII e XVII do art. 78 da Lei nº 8.666/93, sem que haja culpa do CONTRATADO, será esta ressarcida dos prejuízos regulamentares comprovados, quando os houver sofrido;

14.5-A rescisão contratual de que trata o inciso I do art. 78 acarreta as consequências previstas no art. 80, incisos I a IV, ambos da Lei nº 8.666/93.

CLAUSULA DÉCIMA QUINTA - DOS RECURSOS ADMINISTRATIVOS

15.1-Os recursos cabíveis serão processados de acordo com o que estabelece o art. 109 da Lei nº 8666/93 e suas alterações.

15.2-Os recursos deverão ser interpostos mediante petição devidamente arrazoada e subscrita pelo representante legal da recorrente dirigida à Comissão de Licitação da Prefeitura Municipal do Cariré.

15.3-Os recursos serão protocolados na Prefeitura Municipal e encaminhados à Comissão de Licitação.



ESTADO DO CEARÁ
PREFEITURA MUNICIPAL DE CARIRÉ



CLAUSULA DÉCIMA SEXTA - DO FORO

16.1- Fica eleito o foro da Comarca do Cariré, Estado do Ceará, para dirimir toda e qualquer controvérsia oriunda do presente, que não possa ser resolvida pela via administrativa, renunciando-se, desde já, a qualquer outro, por mais privilegiado que seja.

E, por estarem acertados as partes, firmam o presente instrumento contratual em 03 (três) vias para que possa produzir os efeitos legais.

Cariré (CE), ____ de _____ de 2016.

.....
**ORDENADOR DE DESPESAS DA SECRETARIA
DE INFRAESTRUTURA
CONTRATANTE**

CONTRATADA

TESTEMUNHAS:

01. _____

Nome:

CPF/MF:

02. _____

Nome:

CPF/MF



ESTADO DO CEARÁ
PREFEITURA MUNICIPAL DE CARIRÉ



ANEXO V

MINUTA DE DECLARAÇÃO (Artigo. 27, inciso V, da Lei Federal nº 8.666/93 e inciso XXXIII do art. 7º da Constituição Federal).

DECLARAMOS, para todos os fins e sob as penas da lei, que não executamos trabalho noturno, perigoso ou insalubre com menores de dezoito anos e de qualquer trabalho com menores de dezesseis anos, salvo na condição de aprendiz, a partir de quatorze anos, em cumprimento ao disposto no inciso XXXIII do art. 7º da Constituição Federal e de conformidade com a exigência prevista no inciso V, do art. 27 da Lei Federal nº 8.666/93 e suas alterações posteriores.

Cariré - CE, ____ de _____ de 2016.

Carimbo e assinatura do representante legal da empresa.



ANEXO VI

MINUTA DE DECLARAÇÃO DE MICROEMPRESA OU EMPRESA DE PEQUENO PORTE

....., inscrita no CNPJ no
.., por intermédio de seu representante legal, o(a) Sr.(a.)
....., portador(a) da Carteira de Identidade nº
..... e do CPF no, DECLARA, para fins do
disposto no subitem 6.1 do Edital, sob as sanções administrativas cabíveis e sob as
penas da lei, que esta empresa, na presente data, é considerada:

() MICROEMPRESA, conforme Inciso I do artigo 3º da Lei Complementar nº
123, de 14/12/2006;

() EMPRESA DE PEQUENO PORTE, conforme Inciso II do artigo 3º da Lei
Complementar nº 123, de 14/12/2006.

Declara ainda que a empresa está excluída das vedações constantes do parágrafo
4º do artigo 3º da Lei Complementar nº 123, de 14 de dezembro de 2006. ✓

.....
(local e data)

.....
(carimbo e assinatura do representante legal)

OBS. Assinalar com um "X" a condição da empresa.

Este formulário deverá ser entregue à Comissão juntamente com os envelopes "A"
e "B", pelas empresas que pretenderem se beneficiar nesta licitação do regime
diferenciado e favorecido previsto na Lei Complementar nº 123/2006 alterada pela
Lei Complementar nº. 147/2014.



ANEXO VII
MINUTA DE DECLARAÇÃO DE INEXISTENCIA DE FATO IMPEDITIVO
SUPERVENIENTE A HABILITAÇÃO

....., inscrita no
CNPJ nº, por intermédio de seu representante legal
o(a) Sr(a), portador(a) da Carteira de
Identidade nº e do CPF nº,
DECLARA, para fins do disposto no Edital supracitado, sob as sanções
administrativas cabíveis e sob as penas da lei, que até a presente data inexistem
fatos impeditivos para sua habilitação no presente processo licitatório. Declara
ainda estar ciente da obrigatoriedade de comunicar a ocorrência de qualquer
evento impeditivo posterior.

.....
(local e data)

.....
(carimbo e assinatura do representante legal)

OBS.: Este formulário deverá ser inserido no envelope "A"



ANEXO VIII MODELO DE PROCURAÇÃO

Ref.: TOMADA DE PREÇOS Nº

OUTORGANTE: (Nome e qualificação COMPLETA)

OUTORGADO: (Nome e qualificação COMPLETA)

PODERES

Apresentar documentação e propostas, participar de sessões públicas de abertura de documentos de habilitação e de propostas, assinar as respectivas atas, registrar ocorrências, formular impugnações, interpor recursos, renunciar ao direito de recurso, renunciar a recurso interposto e assinar contratos e todos os atos e quaisquer documentos indispensáveis ao bom e fiel cumprimento do presente mandato.

.....
(local e data)

.....
(carimbo e assinatura do representante legal)

Obs: Se particular, deverá ter firma reconhecida em cartório, e ser elaborada em papel timbrado da licitante e assinada por representante legal ou pessoa devidamente autorizada, sendo necessário comprovar os poderes do outorgante para fazer a delegação acima.



ANEXO IX

MODELO DE RESUMO DE INFORMAÇÕES:

RAZÃO SOCIAL:

CNPJ:

CGC:

ENDEREÇO: (RUA, Nº, COMPLEMENTO)

BAIRRO:

CIDADE:

CEP:

DADOS DO TITULAR / SÓCIO ADMINISTRADOR:

NOME:

RG:

CPF:

TELEFONE: (XX) _____ - _____

DADOS DO REPRESENTANTE LEGAL PARA A SESSÃO:

NOME:

RG:

CPF:

TELEFONE: (XX) _____ - _____

OBS: OS DADOS ACIMA DEVERÃO ESTAR ATUALIZADOS DE ACORDO COM O ULTIMO ADITIVO DE CONSTITUIÇÃO DA EMPRESA, SE HOVER.

(ESTE DOCUMENTO DEVERÁ SER ENTREGUE EM SEPARADO FORA DOS ENVELOPES)