


PREFEITURA DE
CARIRÉ
SEMPRE JUNTOS



LOTE 02

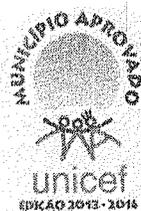

ESTADO DO CEARÁ
PREFEITURA MUNICIPAL DE CARIRÉ

OBRA: PIÇARRAMENTO DE ESTRADAS VICINAIS
LOCAL: FAZENDA SANTANA A ALTO DOS HONÓRIOS
ENGENHEIRO RESPONSÁVEL: IGNÁCIO COSTA FILHO

RNP: 060415087-3

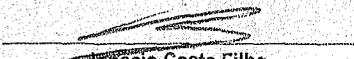
DATA: 20/03/2019

TABELA: SEINFRA 26.1

BDI: 25,44%

ITEM	FONTE	CÓDIGO	DESCRIÇÃO DO SERVIÇO	UN.	QUANT.	Valor Unitário	Valor Unit c/bdi	Valor TOTAL
ORÇAMENTO								
1			SERVIÇOS PREPARATÓRIOS					27.782,46
1.1	SEINFRA	C1937	PLACAS PADRÃO DE OBRA	M2	3,00	157,37	197,40	592,20
1.2	SEINFRA	C3160	DESMATAMENTO DE JAZIDA	M2	10.000,00	0,33	0,41	4.100,00
1.3	SEINFRA	C4187	ROÇO MANUAL DE FAIXA FERROVIÁRIA	M2	13.440,00	0,30	0,38	5.107,20
1.4	SEINFRA	C3218	EXPURGO DE JAZIDA	M3	4.940,40	2,90	3,64	17.983,06
2			PIÇARRAMENTO					204.739,69
2.1	SEINFRA	C3233	REGULARIZAÇÃO DO SUB-LEITO	M2	20.160,00	1,90	2,38	47.960,80
2.2	SEINFRA	C3166	ESCAVAÇÃO CARGA TRANSP. 1-CAT 1801 A 2000M	M3	4.940,40	13,10	16,43	81.170,77
2.3	SEINFRA	C3234	REVESTIMENTO COM SOLO (PIÇARRA) (S/TRANSP)	M3	4.940,40	8,98	11,26	55.628,90
2.4	SEINFRA	C3146	COMPACTAÇÃO DE ATERROS 100% P.N	M3	4.940,40	3,22	4,04	19.959,22
VALOR GLOBAL								232.522,15

Importa o Presente Orçamento a quantia supra de R\$ 232.522,15 (Duzentos e Trinta e Dois Mil Quinhentos e Vinte e Dois Reais e Quinze Centavos)


Ignácio Costa Filho
Eng. Civil
Rnp: 0604150873

01

ESTADO DO CEARÁ
PREFEITURA MUNICIPAL DE CARIRÉ

OBRA: PIÇARRAMENTO DE ESTRADAS VICINAIS
LOCAL: FAZENDA SANTANA A ALTO DOS HONÓRIOS

MEMÓRIA DE CÁLCULO

SERVIÇOS PREPARATÓRIOS
DESMATAMENTO DE JAZIDA

Comprim	x	Largura	x	Quant	=	Área	OBS
2,00	x	1,50	x	1,00	=	3,00 m ²	
				Total	=	3,00 m ²	

DESMATAMENTO DE JAZIDA

Comprim	x	Largura	x	Quant	=	Área	OBS
100,00	x	100,00	x	1,00	=	10.000,00 m ²	
				Total	=	10.000,00 m ²	

ROÇO MANUAL DE FAIXA FERROVIÁRIA

Extensão	x	Largura	x	Lados	=	Horas	OBS
3.360,00	x	2,00	x	2,00	=	13.440,00 m ²	
				Total	=	13.440,00 m ²	

EXPURGO DE JAZIDA

	Volume	=	Volume	OBS
	4.940,40	=	4.940,40 m ³	Ver Quadro de Cubação
	Total	=	4.940,40 m ³	

PIÇARRAMENTO

REGULARIZAÇÃO DO SUB-LEITO

Extensão	x	Largura	x	Quant	=	Horas	OBS
3.360,00	x	6,00	x	1,00	=	20.160,00 m ²	
				Total	=	20.160,00 m ²	

ESCAVAÇÃO CARGA TRANSP. 1-CAT 1801 A 2000M


	Volume	=	Volume	OBS
	4.940,40	=	4.940,40 m ³	Ver Quadro de Cubação
	Total	=	4.940,40 m ³	

REVESTIMENTO COM SOLO (PIÇARRA) (S/TRANSP)

	Volume	=	Volume	OBS
	4.940,40	=	4.940,40 m ³	Ver Quadro de Cubação
	Total	=	4.940,40 m ³	

COMPACTAÇÃO DE ATERROS 100% P.N

	Volume	=	Volume	OBS
	4.940,40	=	4.940,40 m ³	Ver Quadro de Cubação
	Total	=	4.940,40 m ³	

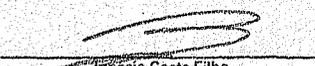
Ignácio Costa Filho
Eng. Civil
Rnp: 0604150873

Handwritten mark

Handwritten signature

Handwritten mark

PREFEITURA MUNICIPAL DE CARIRÉ

FOLHA 01

FOLHA DE CUBAÇÃO

ESTRADA QUE LIGA SANTANA AO ALTO DOS HONÓRIOS
 ESTACA E=168- TRECHO DE 3.360,00M E LARGURA DE 6,00M.
 COMPRIMENTO:.....
 LARGURA:.....

3.360,00 M
 6,00 M



SERVIÇO: RECONFORMAÇÃO DE SUBLEITO

ESTACAS: 20M

ESTACA	LARGURA DA ESTRADA(M)	LARGURA MÉDIAM)	SEMI-DISTÂNC (M)	ÁREAS PARCIAIS(M²)	ÁREAS ACUMUL(M²)
00	6,00	0,00	0,00	0,00	0,00
01	6,00	6,00	20,00	120,00	120,00
02	6,00	6,00	20,00	120,00	240,00
03	6,00	6,00	20,00	120,00	360,00
04	6,00	6,00	20,00	120,00	480,00
05	6,00	6,00	20,00	120,00	600,00
06	6,00	6,00	20,00	120,00	720,00
07	6,00	6,00	20,00	120,00	840,00
08	6,00	6,00	20,00	120,00	960,00
09	6,00	6,00	20,00	120,00	1.080,00
10	6,00	6,00	20,00	120,00	1.200,00
11	6,00	6,00	20,00	120,00	1.320,00
12	6,00	6,00	20,00	120,00	1.440,00
13	6,00	6,00	20,00	120,00	1.560,00
14	6,00	6,00	20,00	120,00	1.680,00
15	6,00	6,00	20,00	120,00	1.800,00
16	6,00	6,00	20,00	120,00	1.920,00
17	6,00	6,00	20,00	120,00	2.040,00
18	6,00	6,00	20,00	120,00	2.160,00
19	6,00	6,00	20,00	120,00	2.280,00
20	6,00	6,00	20,00	120,00	2.400,00
21	6,00	6,00	20,00	120,00	2.520,00
22	6,00	6,00	20,00	120,00	2.640,00
23	6,00	6,00	20,00	120,00	2.760,00
24	6,00	6,00	20,00	120,00	2.880,00
25	6,00	6,00	20,00	120,00	3.000,00
26	6,00	6,00	20,00	120,00	3.120,00
27	6,00	6,00	20,00	120,00	3.240,00
28	6,00	6,00	20,00	120,00	3.360,00
29	6,00	6,00	20,00	120,00	3.480,00
30	6,00	6,00	20,00	120,00	3.600,00
31	6,00	6,00	20,00	120,00	3.720,00
32	6,00	6,00	20,00	120,00	3.840,00
33	6,00	6,00	20,00	120,00	3.960,00
34	6,00	6,00	20,00	120,00	4.080,00
35	6,00	6,00	20,00	120,00	4.200,00
36	6,00	6,00	20,00	120,00	4.320,00
37	6,00	6,00	20,00	120,00	4.440,00
38	6,00	6,00	20,00	120,00	4.560,00
39	6,00	6,00	20,00	120,00	4.680,00
40	6,00	6,00	20,00	120,00	4.800,00
41	6,00	6,00	20,00	120,00	4.920,00
42	6,00	6,00	20,00	120,00	5.040,00
43	6,00	6,00	20,00	120,00	5.160,00
44	6,00	6,00	20,00	120,00	5.280,00
45	6,00	6,00	20,00	120,00	5.400,00

[Handwritten signature]

[Handwritten mark]

[Handwritten signature]

[Handwritten signature]



PREFEITURA MUNICIPAL DE CARIRÉ

FOLHA 02

FOLHA DE CUBAÇÃO

ESTRADA QUE LIGA SANTANA AO ALTO DOS HONÓRIOS
ESTACA E=168- TRECHO DE 3.360,00M E LARGURA DE 6,00M.
COMPRIMENTO:.....
LARGURA:.....

3.360,00 M
6,00 M



SERVIÇO: RECONFORMAÇÃO DE SUBLEITO

ESTACAS: 20M

ESTACA	LARGURA DA ESTRADA(M)	LARGURA MÉDIAM)	SEMI-DISTÂNC (M)	ÁREAS PARCIAIS(M²)	ÁREAS ACUMUL(M²)
46	6,00	6,00	20,00	120,00	5.520,00
47	6,00	6,00	20,00	120,00	5.640,00
48	6,00	6,00	20,00	120,00	5.760,00
49	6,00	6,00	20,00	120,00	5.880,00
50	6,00	6,00	20,00	120,00	6.000,00
51	6,00	6,00	20,00	120,00	6.120,00
52	6,00	6,00	20,00	120,00	6.240,00
53	6,00	6,00	20,00	120,00	6.360,00
54	6,00	6,00	20,00	120,00	6.480,00
55	6,00	6,00	20,00	120,00	6.600,00
56	6,00	6,00	20,00	120,00	6.720,00
57	6,00	6,00	20,00	120,00	6.840,00
58	6,00	6,00	20,00	120,00	6.960,00
59	6,00	6,00	20,00	120,00	7.080,00
60	6,00	6,00	20,00	120,00	7.200,00
61	6,00	6,00	20,00	120,00	7.320,00
62	6,00	6,00	20,00	120,00	7.440,00
63	6,00	6,00	20,00	120,00	7.560,00
64	6,00	6,00	20,00	120,00	7.680,00
65	6,00	6,00	20,00	120,00	7.800,00
66	6,00	6,00	20,00	120,00	7.920,00
67	6,00	6,00	20,00	120,00	8.040,00
68	6,00	6,00	20,00	120,00	8.160,00
69	6,00	6,00	20,00	120,00	8.280,00
70	6,00	6,00	20,00	120,00	8.400,00
71	6,00	6,00	20,00	120,00	8.520,00
72	6,00	6,00	20,00	120,00	8.640,00
73	6,00	6,00	20,00	120,00	8.760,00
74	6,00	6,00	20,00	120,00	8.880,00
75	6,00	6,00	20,00	120,00	9.000,00
76	6,00	6,00	20,00	120,00	9.120,00
77	6,00	6,00	20,00	120,00	9.240,00
78	6,00	6,00	20,00	120,00	9.360,00
79	6,00	6,00	20,00	120,00	9.480,00
80	6,00	6,00	20,00	120,00	9.600,00
81	6,00	6,00	20,00	120,00	9.720,00
82	6,00	6,00	20,00	120,00	9.840,00
83	6,00	6,00	20,00	120,00	9.960,00
84	6,00	6,00	20,00	120,00	10.080,00
85	6,00	6,00	20,00	120,00	10.200,00
86	6,00	6,00	20,00	120,00	10.320,00
87	6,00	6,00	20,00	120,00	10.440,00
88	6,00	6,00	20,00	120,00	10.560,00
89	6,00	6,00	20,00	120,00	10.680,00
90	6,00	6,00	20,00	120,00	10.800,00

Handwritten signature or mark.

Handwritten signature or mark.

Handwritten mark or signature.

PREFEITURA MUNICIPAL DE CARIRÉ



FOLHA 03



Prefeitura de Cariré
Sempre Juntos

FOLHA DE CUBAÇÃO

ESTRADA QUE LIGA SANTANA AO ALTO DOS HONÓRIOS
ESTACA E=168- TRECHO DE 3.360,00M E LARGURA DE 6,00M.
COMPRIMENTO:.....
LARGURA:.....

3.360,00 M
6,00 M

SERVIÇO: RECONFORMAÇÃO DE SUBLEITO

ESTACAS: 20M

ESTACA	LARGURA DA ESTRADA(M)	LARGURA MÉDIAM)	SEMI-DISTÂNC (M)	ÁREAS PARCIAIS(M²)	ÁREAS ACUMUL(M²)
91	6,00	6,00	20,00	120,00	10.920,00
92	6,00	6,00	20,00	120,00	11.040,00
93	6,00	6,00	20,00	120,00	11.160,00
94	6,00	6,00	20,00	120,00	11.280,00
95	6,00	6,00	20,00	120,00	11.400,00
96	6,00	6,00	20,00	120,00	11.520,00
97	6,00	6,00	20,00	120,00	11.640,00
98	6,00	6,00	20,00	120,00	11.760,00
99	6,00	6,00	20,00	120,00	11.880,00
100	6,00	6,00	20,00	120,00	12.000,00
101	6,00	6,00	20,00	120,00	12.120,00
102	6,00	6,00	20,00	120,00	12.240,00
103	6,00	6,00	20,00	120,00	12.360,00
104	6,00	6,00	20,00	120,00	12.480,00
105	6,00	6,00	20,00	120,00	12.600,00
106	6,00	6,00	20,00	120,00	12.720,00
107	6,00	6,00	20,00	120,00	12.840,00
108	6,00	6,00	20,00	120,00	12.960,00
109	6,00	6,00	20,00	120,00	13.080,00
110	6,00	6,00	20,00	120,00	13.200,00
111	6,00	6,00	20,00	120,00	13.320,00
112	6,00	6,00	20,00	120,00	13.440,00
113	6,00	6,00	20,00	120,00	13.560,00
114	6,00	6,00	20,00	120,00	13.680,00
115	6,00	6,00	20,00	120,00	13.800,00
116	6,00	6,00	20,00	120,00	13.920,00
117	6,00	6,00	20,00	120,00	14.040,00
118	6,00	6,00	20,00	120,00	14.160,00
119	6,00	6,00	20,00	120,00	14.280,00
120	6,00	6,00	20,00	120,00	14.400,00
121	6,00	6,00	20,00	120,00	14.520,00
122	6,00	6,00	20,00	120,00	14.640,00
123	6,00	6,00	20,00	120,00	14.760,00
124	6,00	6,00	20,00	120,00	14.880,00
125	6,00	6,00	20,00	120,00	15.000,00
126	6,00	6,00	20,00	120,00	15.120,00
127	6,00	6,00	20,00	120,00	15.240,00
128	6,00	6,00	20,00	120,00	15.360,00
129	6,00	6,00	20,00	120,00	15.480,00
130	6,00	6,00	20,00	120,00	15.600,00
131	6,00	6,00	20,00	120,00	15.720,00
132	6,00	6,00	20,00	120,00	15.840,00
133	6,00	6,00	20,00	120,00	15.960,00
134	6,00	6,00	20,00	120,00	16.080,00
135	6,00	6,00	20,00	120,00	16.200,00

[Handwritten signature]

[Handwritten signature]

[Handwritten signature]

[Handwritten signature]

PREFEITURA MUNICIPAL DE CARIRÉ

FOLHA DE CUBAÇÃO

ESTRADA QUE LIGA SANTANA AO ALTO DOS HONÓRIOS

ESTACA E=168- TRECHO DE 3.360,00M E LARGURA DE 6,00M

COMPRIMENTO:.....

3.360,00 M

LARGURA:.....

6,00 M



FOLHA



SERVIÇO: EMPICARRAMENTO DA ESTRADA

ESTACAS: 20M

ESTACA	LARGURA DA ESTRADA(M)	LARGURA MÉDIA (M)	DISTÂNCIA (M)	ÁREAS PARCIAIS(M²)	ESPESSURA (M)	VOLUME (M³)
00	6,00	0,00	0,00	0,00	0,20	-
01	6,00	6,00	20,00	120,00	0,20	24,00
02	6,00	6,00	20,00	120,00	0,20	24,00
03	6,00	6,00	20,00	120,00	0,20	24,00
04	6,00	6,00	20,00	120,00	0,20	24,00
05	6,00	6,00	20,00	120,00	0,20	24,00
06	6,00	6,00	20,00	120,00	0,20	24,00
07	6,00	6,00	20,00	120,00	0,20	24,00
08	6,00	6,00	20,00	120,00	0,20	24,00
09	6,00	6,00	20,00	120,00	0,20	24,00
10	6,00	6,00	20,00	120,00	0,20	24,00
11	6,00	6,00	20,00	120,00	0,20	24,00
12	6,00	6,00	20,00	120,00	0,20	24,00
13	6,00	6,00	20,00	120,00	0,20	24,00
14	6,00	6,00	20,00	120,00	0,20	24,00
15	6,00	6,00	20,00	120,00	0,20	24,00
16	6,00	6,00	20,00	120,00	0,20	24,00
17	6,00	6,00	20,00	120,00	0,20	24,00
18	6,00	6,00	20,00	120,00	0,20	24,00
19	6,00	6,00	20,00	120,00	0,20	24,00
20	6,00	6,00	20,00	120,00	0,20	24,00
21	6,00	6,00	20,00	120,00	0,20	24,00
22	6,00	6,00	20,00	120,00	0,20	24,00
23	6,00	6,00	20,00	120,00	0,20	24,00
24	6,00	6,00	20,00	120,00	0,20	24,00
25	6,00	6,00	20,00	120,00	0,20	24,00
26	6,00	6,00	20,00	120,00	0,20	24,00
27	6,00	6,00	20,00	120,00	0,20	24,00
28	6,00	6,00	20,00	120,00	0,20	24,00
29	6,00	6,00	20,00	120,00	0,20	24,00
30	6,00	6,00	20,00	120,00	0,20	24,00
31	6,00	6,00	20,00	120,00	0,20	24,00
32	6,00	6,00	20,00	120,00	0,20	24,00
33	6,00	6,00	20,00	120,00	0,20	24,00
34	6,00	6,00	20,00	120,00	0,20	24,00
35	6,00	6,00	20,00	120,00	0,20	24,00
36	6,00	6,00	20,00	120,00	0,20	24,00
37	6,00	6,00	20,00	120,00	0,20	24,00
38	6,00	6,00	20,00	120,00	0,20	24,00
39	6,00	6,00	20,00	120,00	0,20	24,00
40	6,00	6,00	20,00	120,00	0,20	24,00
41	6,00	6,00	20,00	120,00	0,20	24,00
42	6,00	6,00	20,00	120,00	0,20	24,00
43	6,00	6,00	20,00	120,00	0,20	24,00
44	6,00	6,00	20,00	120,00	0,20	24,00
45	6,00	6,00	20,00	120,00	0,20	24,00
SUBTOTAL 01:.....						1.080,00

Handwritten signatures and marks at the bottom of the page.

PREFEITURA MUNICIPAL DE CARIRÉ



FOLHA 02

FOLHA DE CUBAÇÃO

ESTACA E=168- TRECHO DE 3.360,00M E LARGURA DE 6,00M.

COMPRIMENTO:..... 3.360,00 M
LARGURA;..... 6,00 M

SERVIÇO: EMPICARRAMENTO DA ESTRADA

ESTACAS: 20M

ESTACA	LARGURA DA ESTRADA(M)	LARGURA MÉDIA.(M)	DISTANCIA (M)	ÁREAS PARCIAIS(M²)	ESPESSURA (M)	VOLUME (M³)
46	6,00	6,00	20,00	120,00	0,20	24,00
47	6,00	6,00	20,00	120,00	0,20	24,00
48	6,00	6,00	20,00	120,00	0,20	24,00
49	6,00	6,00	20,00	120,00	0,20	24,00
50	6,00	6,00	20,00	120,00	0,20	24,00
51	6,00	6,00	20,00	120,00	0,20	24,00
52	6,00	6,00	20,00	120,00	0,20	24,00
53	6,00	6,00	20,00	120,00	0,20	24,00
54	6,00	6,00	20,00	120,00	0,20	24,00
55	6,00	6,00	20,00	120,00	0,20	24,00
56	6,00	6,00	20,00	120,00	0,20	24,00
57	6,00	6,00	20,00	120,00	0,20	24,00
58	6,00	6,00	20,00	120,00	0,20	24,00
59	6,00	6,00	20,00	120,00	0,20	24,00
60	6,00	6,00	20,00	120,00	0,20	24,00
61	6,00	6,00	20,00	120,00	0,20	24,00
62	6,00	6,00	20,00	120,00	0,20	24,00
63	6,00	6,00	20,00	120,00	0,20	24,00
64	6,00	6,00	20,00	120,00	0,20	24,00
65	6,00	6,00	20,00	120,00	0,20	24,00
66	6,00	6,00	20,00	120,00	0,20	24,00
67	6,00	6,00	20,00	120,00	0,20	24,00
68	6,00	6,00	20,00	120,00	0,20	24,00
69	6,00	6,00	20,00	120,00	0,20	24,00
70	6,00	6,00	20,00	120,00	0,20	24,00
71	6,00	6,00	20,00	120,00	0,20	24,00
72	6,00	6,00	20,00	120,00	0,20	24,00
73	6,00	6,00	20,00	120,00	0,20	24,00
74	6,00	6,00	20,00	120,00	0,20	24,00
75	6,00	6,00	20,00	120,00	0,20	24,00
76	6,00	6,00	20,00	120,00	0,20	24,00
77	6,00	6,00	20,00	120,00	0,20	24,00
78	6,00	6,00	20,00	120,00	0,20	24,00
79	6,00	6,00	20,00	120,00	0,20	24,00
80	6,00	6,00	20,00	120,00	0,20	24,00
81	6,00	6,00	20,00	120,00	0,20	24,00
82	6,00	6,00	20,00	120,00	0,20	24,00
83	6,00	6,00	20,00	120,00	0,20	24,00
84	6,00	6,00	20,00	120,00	0,20	24,00
85	6,00	6,00	20,00	120,00	0,20	24,00
86	6,00	6,00	20,00	120,00	0,20	24,00
87	6,00	6,00	20,00	120,00	0,20	24,00
88	6,00	6,00	20,00	120,00	0,40	48,00
89	6,00	6,00	20,00	120,00	0,80	96,00
90	6,00	6,00	20,00	120,00	0,80	96,00
SUBTOTAL 012.....						1.248,00

PREFEITURA MUNICIPAL DE CARIRÉ



FOLHA DE CUBAÇÃO

FOLHA 03

ESTRADA QUE LIGA SANTANA AO ALTO DOS HONÓRIOS
ESTACA E=168- TRECHO DE 3.360,00M E LARGURA DE 6,00M.

COMPRIMENTO:.....

3.360,00 M

LARGURA:.....

6,00 M



SERVIÇO: EMPICARRAMENTO DA ESTRADA

ESTACAS: 20M

ESTACA	LARGURA DA ESTRADA(M)	LARGURA MÉDIA.(M)	DISTÂNCIA (M)	ÁREAS PARCIAIS(M²)	ESPESSURA (M)	VOLUME (M³)
91	6,00	6,00	20,00	120,00	0,80	96,00
92	6,00	6,00	20,00	120,00	0,40	48,00
93	6,00	6,00	20,00	120,00	0,20	24,00
94	6,00	6,00	20,00	120,00	0,20	24,00
95	6,00	6,00	20,00	120,00	0,20	24,00
96	6,00	6,00	20,00	120,00	0,20	24,00
97	6,00	6,00	20,00	120,00	0,20	24,00
98	6,00	6,00	20,00	120,00	0,20	24,00
99	6,00	6,00	20,00	120,00	0,20	24,00
100	6,00	6,00	20,00	120,00	0,20	24,00
101	6,00	6,00	20,00	120,00	0,20	24,00
102	6,00	6,00	20,00	120,00	0,20	24,00
103	6,00	6,00	20,00	120,00	0,20	24,00
104	6,00	6,00	20,00	120,00	0,20	24,00
105	6,00	6,00	20,00	120,00	0,20	24,00
106	6,00	6,00	20,00	120,00	0,20	24,00
107	6,00	6,00	20,00	120,00	0,20	24,00
108	6,00	6,00	20,00	120,00	0,20	24,00
109	6,00	6,00	20,00	120,00	0,20	24,00
110	6,00	6,00	20,00	120,00	0,20	24,00
111	6,00	6,00	20,00	120,00	0,20	24,00
112	6,00	6,00	20,00	120,00	0,20	24,00
113	6,00	6,00	20,00	120,00	0,20	24,00
114	6,00	6,00	20,00	120,00	0,20	24,00
115	6,00	6,00	20,00	120,00	0,20	24,00
116	6,00	6,00	20,00	120,00	0,20	24,00
117	6,00	6,00	20,00	120,00	0,20	24,00
118	6,00	6,00	20,00	120,00	0,20	24,00
119	6,00	6,00	20,00	120,00	0,20	24,00
120	6,00	6,00	20,00	120,00	0,20	24,00
121	6,00	6,00	20,00	120,00	0,20	24,00
122	6,00	6,00	20,00	120,00	0,20	24,00
123	6,00	6,00	20,00	120,00	0,20	24,00
124	6,00	6,00	20,00	120,00	0,20	24,00
125	6,00	6,00	20,00	120,00	0,20	24,00
126	6,00	6,00	20,00	120,00	0,20	24,00
127	6,00	6,00	20,00	120,00	0,20	24,00
128	6,00	6,00	20,00	120,00	0,20	24,00
129	6,00	6,00	20,00	120,00	0,20	24,00
130	6,00	6,00	20,00	120,00	0,20	24,00
131	6,00	6,00	20,00	120,00	0,20	24,00
132	6,00	6,00	20,00	120,00	0,20	24,00
133	6,00	6,00	20,00	120,00	0,20	24,00
134	6,00	6,00	20,00	120,00	0,20	24,00
135	6,00	6,00	20,00	120,00	0,20	24,00
SUBTOTAL 03.....						1.176,00

[Handwritten signature]

[Handwritten mark]

[Handwritten signature]



PREFEITURA MUNICIPAL DE CARIRÉ

FOLHA 04

FOLHA DE CUBAÇÃO
ESTRADA QUE LIGA SANTANA AO ALTO DOS HONÓRIOS
ESTACA E=168- TRECHO DE 3.360,00M E LARGURA DE 6,00M.

COMPRIENTO:.....

3.360,00 M

LARGURA:.....

6,00 M



SERVIÇO: EMPIÇARRAMENTO DA ESTRADA

ESTACAS: 20M

ESTACA	LARGURA DA ESTRADA(M)	LARGURA MÉDIA.(M)	DISTÂNCIA (M)	ÁREAS PARCIAIS(M²)	ESPESSURA (M)	VOLUME (M³)
136	6,00	6,00	20,00	120,00	0,20	24,00
137	6,00	6,00	20,00	120,00	0,20	24,00
138	6,00	6,00	20,00	120,00	0,20	24,00
139	6,00	6,00	20,00	120,00	0,20	24,00
140	6,00	6,00	20,00	120,00	0,20	24,00
141	6,00	6,00	20,00	120,00	0,20	24,00
142	6,00	6,00	20,00	120,00	0,20	24,00
143	6,00	6,00	20,00	120,00	0,20	24,00
144	6,00	6,00	20,00	120,00	0,20	24,00
145	6,00	6,00	20,00	120,00	0,20	24,00
146	6,00	6,00	20,00	120,00	0,20	24,00
147	6,00	6,00	20,00	120,00	0,20	24,00
148	6,00	6,00	20,00	120,00	0,20	24,00
149	6,00	6,00	20,00	120,00	0,20	24,00
150	6,00	6,00	20,00	120,00	0,20	24,00
151	6,00	6,00	20,00	120,00	0,20	24,00
152	6,00	6,00	20,00	120,00	0,20	24,00
153	6,00	6,00	20,00	120,00	0,20	24,00
154	6,00	6,00	20,00	120,00	0,20	24,00
155	6,00	6,00	20,00	120,00	0,20	24,00
156	6,00	6,00	20,00	120,00	0,20	24,00
157	6,00	6,00	20,00	120,00	0,20	24,00
158	6,00	6,00	20,00	120,00	0,20	24,00
159	6,00	6,00	20,00	120,00	0,20	24,00
160	6,00	6,00	20,00	120,00	0,20	24,00
161	6,00	6,00	20,00	120,00	0,20	24,00
162	6,00	6,00	20,00	120,00	0,20	24,00
163	6,00	6,00	20,00	120,00	0,20	24,00
164	6,00	6,00	20,00	120,00	0,20	24,00
165	6,00	6,00	20,00	120,00	0,20	24,00
166	6,00	6,00	20,00	120,00	0,20	24,00
167	6,00	6,00	20,00	120,00	0,20	24,00
168	6,00	6,00	20,00	120,00	0,20	24,00
				SUBTOTAL 04:.....		792,00
TOTAL GERAL(01+02+03+04):.....						4.296,00
EMPOLAMENTO DE 15%:.....						644,40
TOTAL GERAL:.....						4.940,40

Ignácio Costa Filho
Engenheiro Civil
Rnp: 0604150873




ESTADO DO CEARA
PREFEITURA MUNICIPAL DE CARIRÉ

OBRA: PIÇARRAMENTO DE ESTRADAS VICINAIS
 LOCAL: FAZENDA SANTANA A ALTO DOS HONÓRIOS

CRONOGRAMA FÍSICO FINANCEIRO

ITEM	DESCRIÇÃO DO SERVIÇO	30 DIAS		60 DIAS		90 DIAS		TOTAL
		%	VALOR	%	VALOR	%	VALOR	
1	SERVIÇOS PREPARATÓRIOS	50,00%	13.891,23	50,00%	13.891,23			27.782,46
2	PIÇARRAMENTO	30,00%	61.421,91	30,00%	61.421,91	40,00%	81.895,88	204.739,69
TOTAL PARCIAL		32,39%	75.313,14	32,39%	75.313,14	35,22%	81.895,88	232.522,15
TOTAL GERAL		32,39%	75.313,14	64,78%	150.626,27	100,00%	232.522,15	

[Handwritten signature]
 Ignácio Costa Filho
 Engenheiro Civil
 Rnp: 0604150873

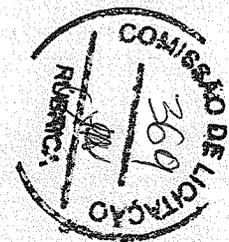



ESTADO DO CEARÁ
PREFEITURA MUNICIPAL DE CARIRÉ

OBRA: PIÇARRAMENTO DE ESTRADAS VICINAIS
LOCAL: FAZENDA SANTANA A ALTO DOS HONÓRIOS

COMPOSIÇÃO DE BDI		
COD	DESCRIÇÃO	%
	Despesas Indiretas	
AC	Administração central	3,80
DF	Despesas financeiras	1,02
R	Riscos	0,50
	Benefício	
S + G	Garantia/seguros	0,32
L	Lucro	6,64
I	Impostos	10,15
	PIS	0,65
	COFINS	3,00
	ISS	2,00
	CPRB (2%, Apenas quando tiver desoneração INSS)	4,50
	TOTAL DOS IMPOSTOS	10,15
	BDI =	25,44%

$$BDI = \frac{(1 + AC + S + R + G)(1 + DF)(1 + L)}{(1 - I)} - 1$$

Ignácio Costa Filho
Eng. Civil
Rnp: 0604150873

al

ESTADO DO CEARÁ
PREFEITURA MUNICIPAL DE CARIRÉ
OBRA: PIÇARRAMENTO DE ESTRADAS VICINAIS

ENCARGOS SOCIAIS SOBRE A MÃO DE OBRA (COM DESONERAÇÃO)

CÓDIGO	DESCRIÇÃO	HORISTA	MENSALISTA
		%	%
GRUPO A			
A1	INSS	0,00	0,00
A2	SESI	1,50	1,50
A3	SENAI	1,00	1,00
A4	INCRA	0,20	0,20
A5	SEBRAE	0,60	0,60
A6	Salário Educação	2,50	2,50
A7	Seguro Contra Acidentes de Trabalho	3,00	3,00
A8	FGTS	8,00	8,00
A9	SECONCI	0,00	0,00
A	Total dos Encargos Sociais Básicos	16,80	16,80
GRUPO B			
B1	Repouso Semanal Remunerado	17,85	0,00
B2	Feriados	3,71	0,00
B3	Auxílio-Enfermidade	0,92	0,71
B4	13º Salário	10,83	8,33
B5	Licença Paternidade	0,07	0,06
B6	Faltas Justificadas	0,72	0,56
B7	Dias de Chuva	1,55	0,00
B8	Auxílio Acidente de Trabalho	0,11	0,09
B9	Férias Gozadas	9,18	7,07
B10	Salário Maternidade	0,03	0,02
B	Total dos Encargos Sociais que recebem incidências de A	44,97	16,84
GRUPO C			
C1	Aviso Prévio Indenizado	5,60	4,31
C2	Aviso Prévio Trabalhado	0,13	0,10
C3	Férias Indenizadas	4,40	3,39
C4	Depósito Rescisão sem Justa Causa	4,81	3,70
C5	Indenização Adicional	0,47	0,36
C	Total dos Encargos Sociais que não recebem incidências de A	15,41	11,86
GRUPO D			
D1	Reincidência de Grupo A sobre Grupo B	7,55	2,83
D2	Reincidência de Grupo A sobre Aviso Prévio Trabalhado e Reincidência	0,47	0,36
D	Total de Reincidências de um grupo sobre o outro	8,02	3,19
TOTAL (A + B + C + D + E)		85,20	48,69

Ignácio Costa Filho
Eng. Civil
Rnp: 0604150873

ESTRADA DA COMUNIDADE DE SANTANA A ALTO DOS HONÓRIOS - CARIRÉ - CE



PERFIL LONGITUDINAL

Esc. H. 1/1000 V. 1/100



MAPA CHAVE

Esc. 1 / 1000

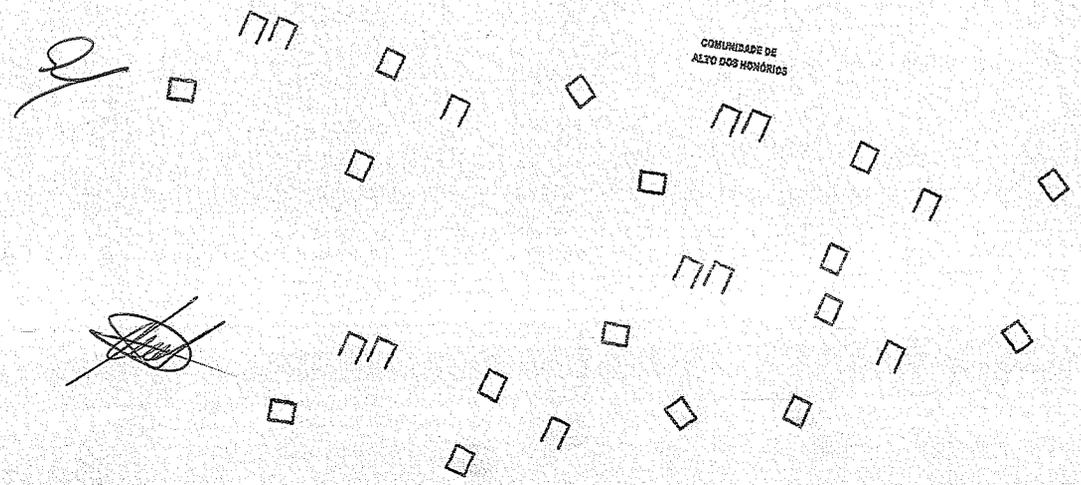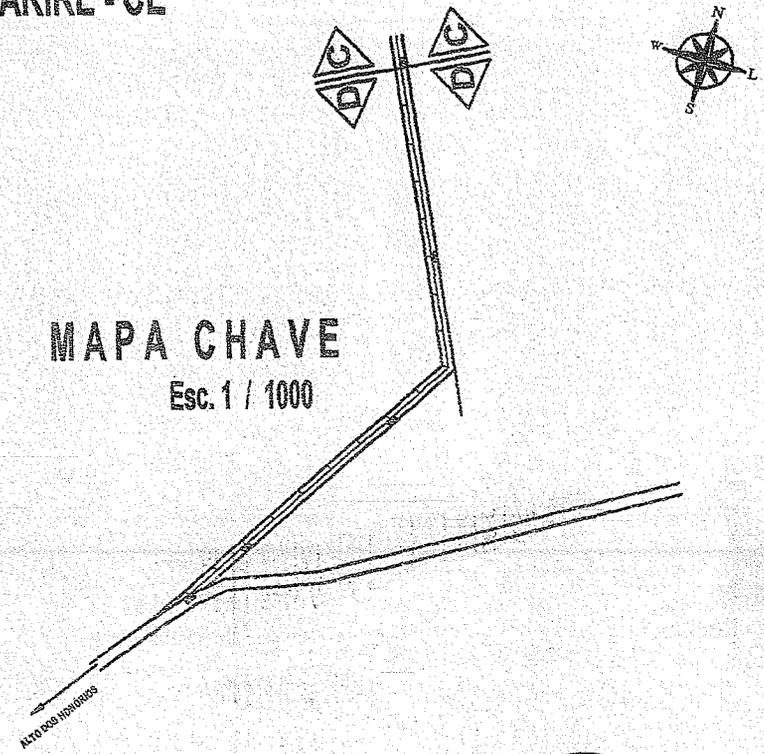


Ignácio Costa Filho
 Engenheiro Civil
 Rnp: 0604150873

PREFEITURA MUNICIPAL DE CARIRÉ	
EMPENHAMENTO DE ESTRADA VIGUAL	
TRECHO DA COM. DE SANTANA A ALTO DOS HONÓRIOS = 3,46 KM	
DATA: 04/04	VALOR: 1.150,00

ESTRADA DA COMUNIDADE DE SANTANA A ALTO DOS HONÓRIOS - CARIRÉ - CE


PERFIL LONGITUDINAL

Esc. H. 1/1000 V. 1/100

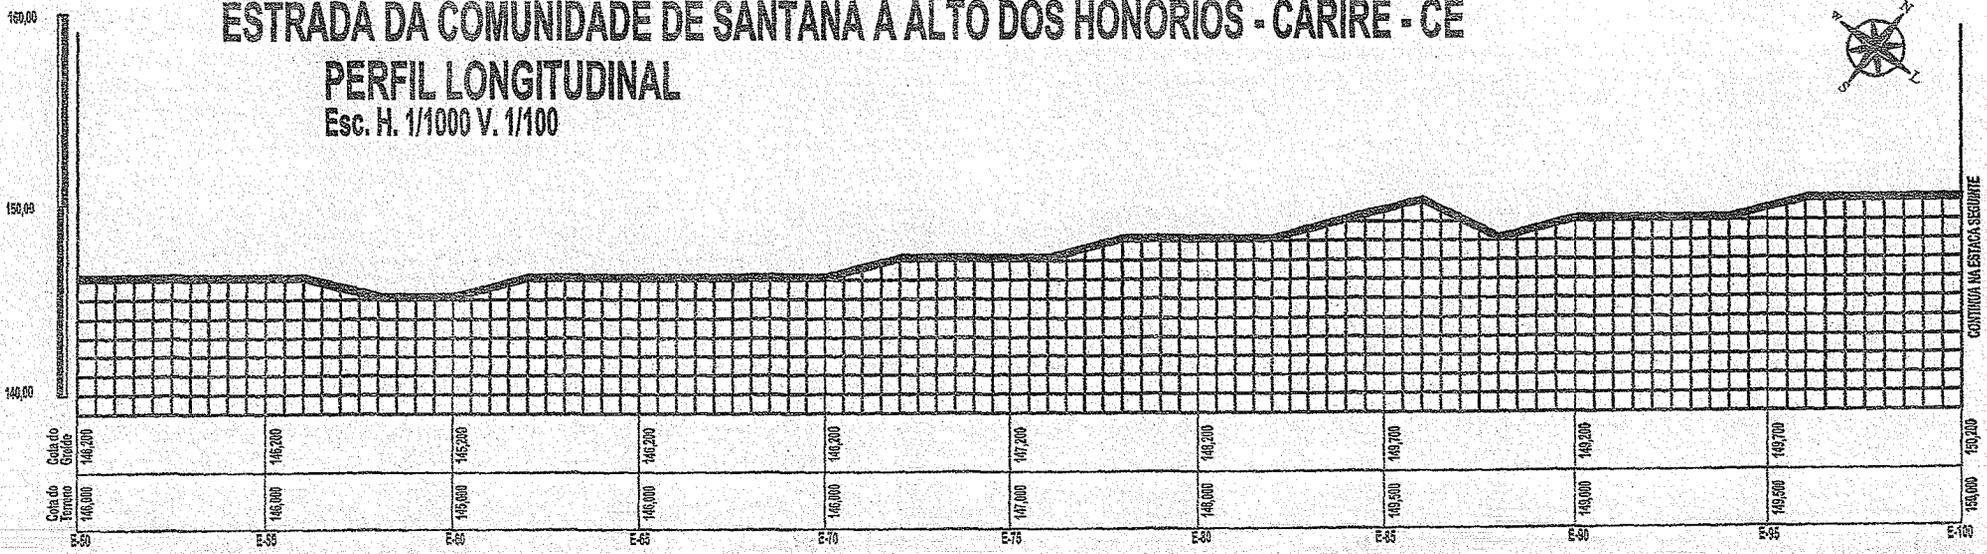


MAPA CHAVE

Esc. 1 / 1000

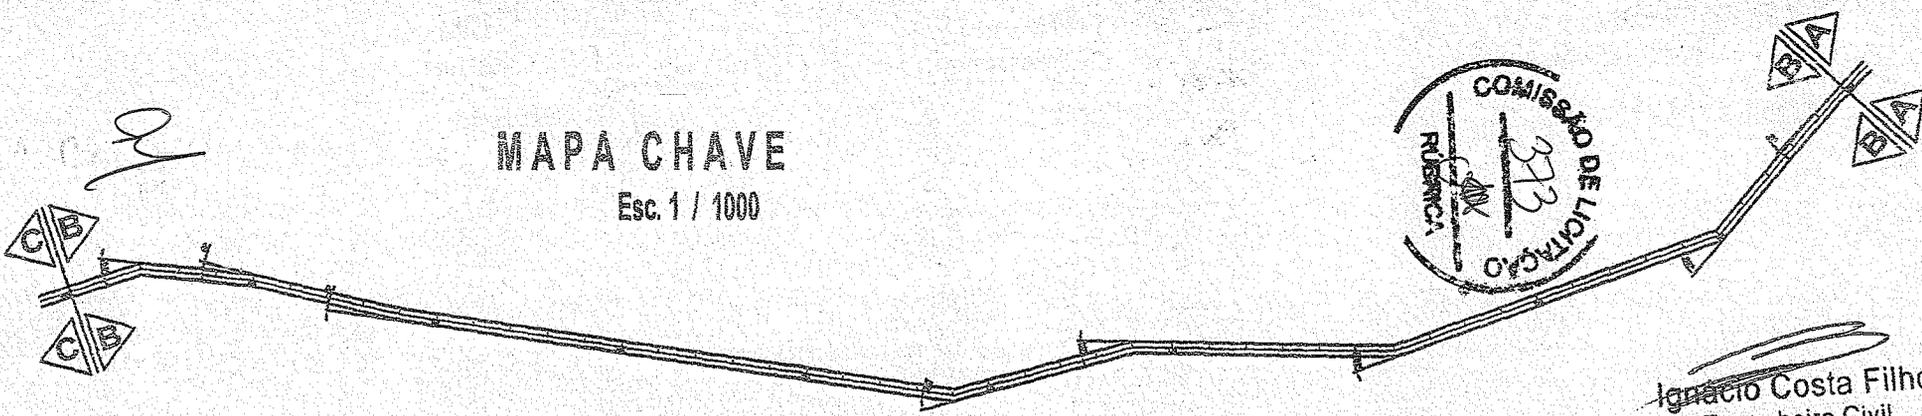

Ignácio Costa Filho
Engenheiro Civil
Rnp: 0604150873

SEÇÃO TRANSVERSAL
1/25


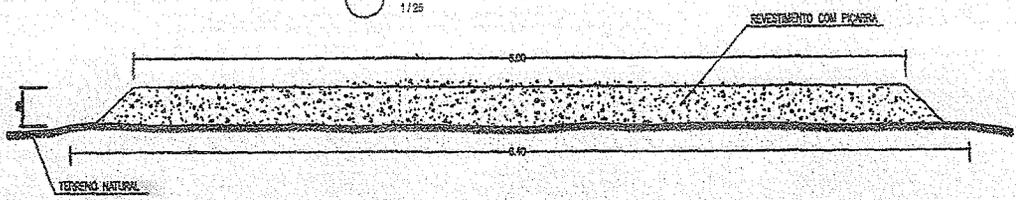


PREFEITURA MUNICIPAL DE CARIRÉ			
EMPICARRAMENTO DE ESTRADA VICINAL			
TRECHO DA COIL. DE SANTANA A ALTO DOS HONÓRIOS = 3,38 KM			
PROJETO	DATA	FECHA	OUTROS
CARIRÉ - CE	MAIO 2007		
PROJETA	PROJ.	PROJ.	PROJ.
IGNÁCIO COSTA FILHO			
1 : 1000			02/04

ESTRADA DA COMUNIDADE DE SANTANA A ALTO DOS HONÓRIOS - CARIRÉ - CE


PERFIL LONGITUDINAL

Esc. H. 1/1000 V. 1/100

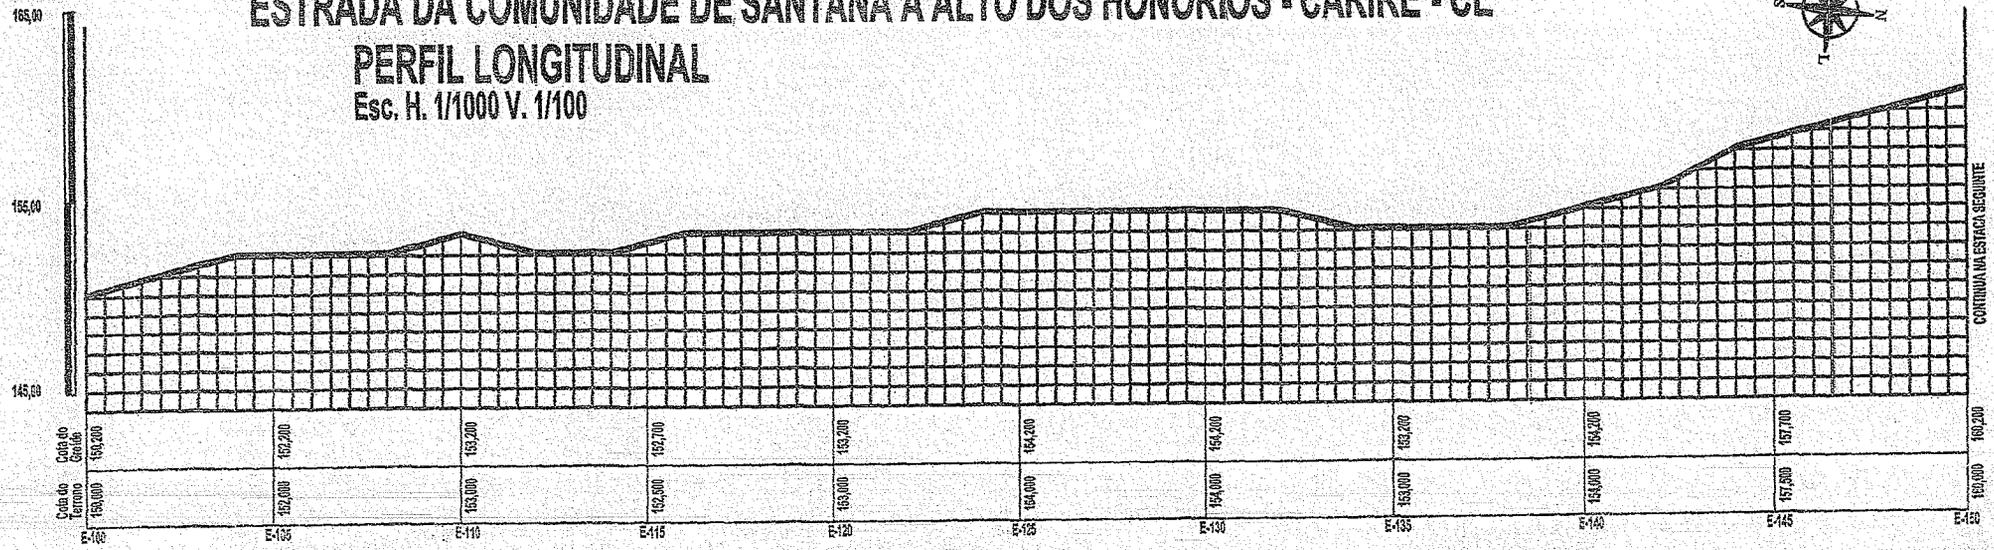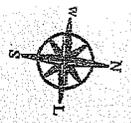


MAPA CHAVE

Esc. 1 / 1000

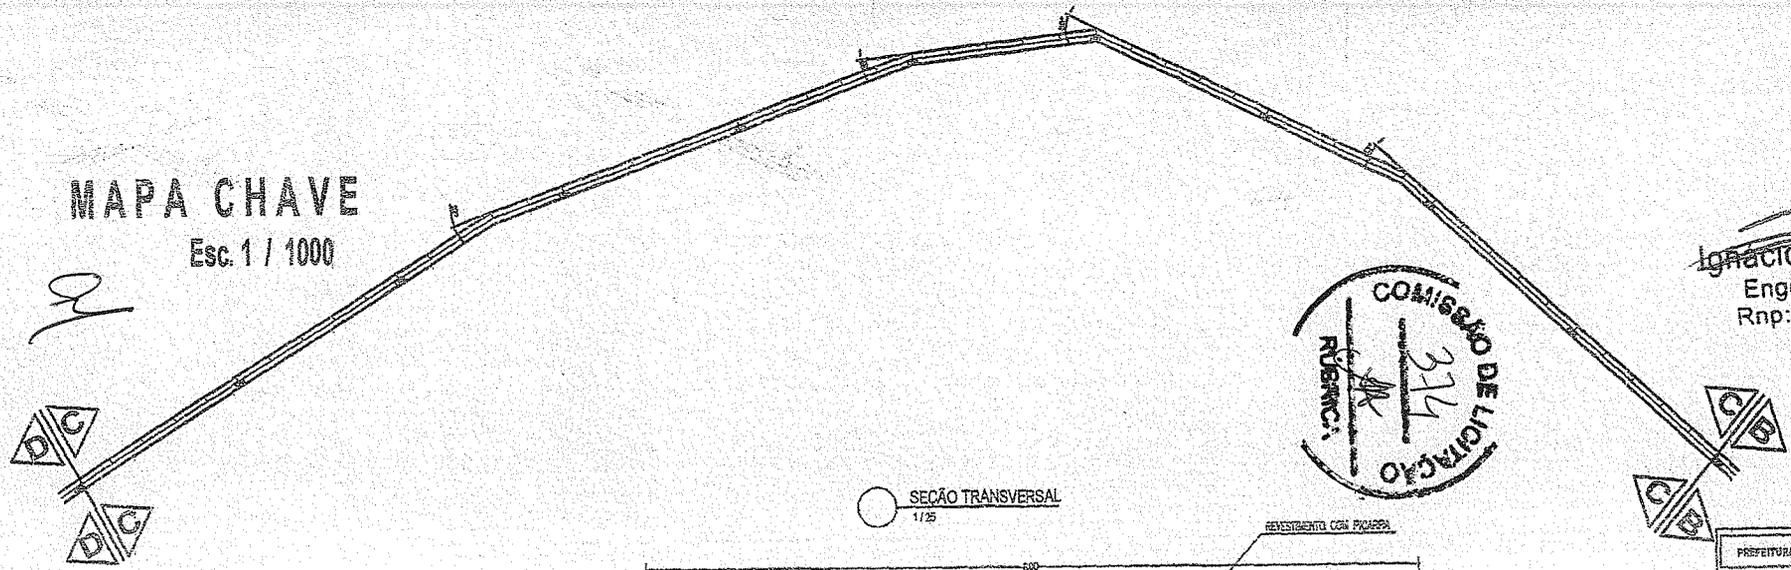

SEÇÃO TRANSVERSAL
1/25

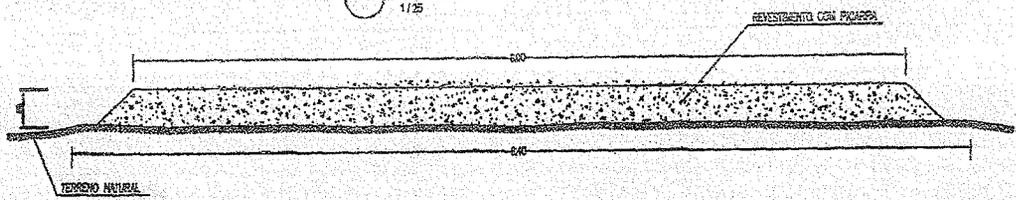


Ignacio Costa Filho
Engenheiro Civil
Rnp: 0604150873

PREFEITURA MUNICIPAL DE CARIRÉ		
EMPANHAMENTO DE ESTRADA VICINAL		
TRECHO DA COM. DE SANTANA A ALTO DOS HONÓRIOS = 5,99 KM		
PROJETO	DATA	FECHA
ALVARO DE OLIVEIRA	11/03/2011	
PROJETO	FECHA	03/04
ALVARO DE OLIVEIRA	11/03/2011	

ESTRADA DA COMUNIDADE DE SANTANA A ALTO DOS HONÓRIOS - CARIRÉ - CE



PERFIL LONGITUDINAL

Esc. H. 1/1000 V. 1/100

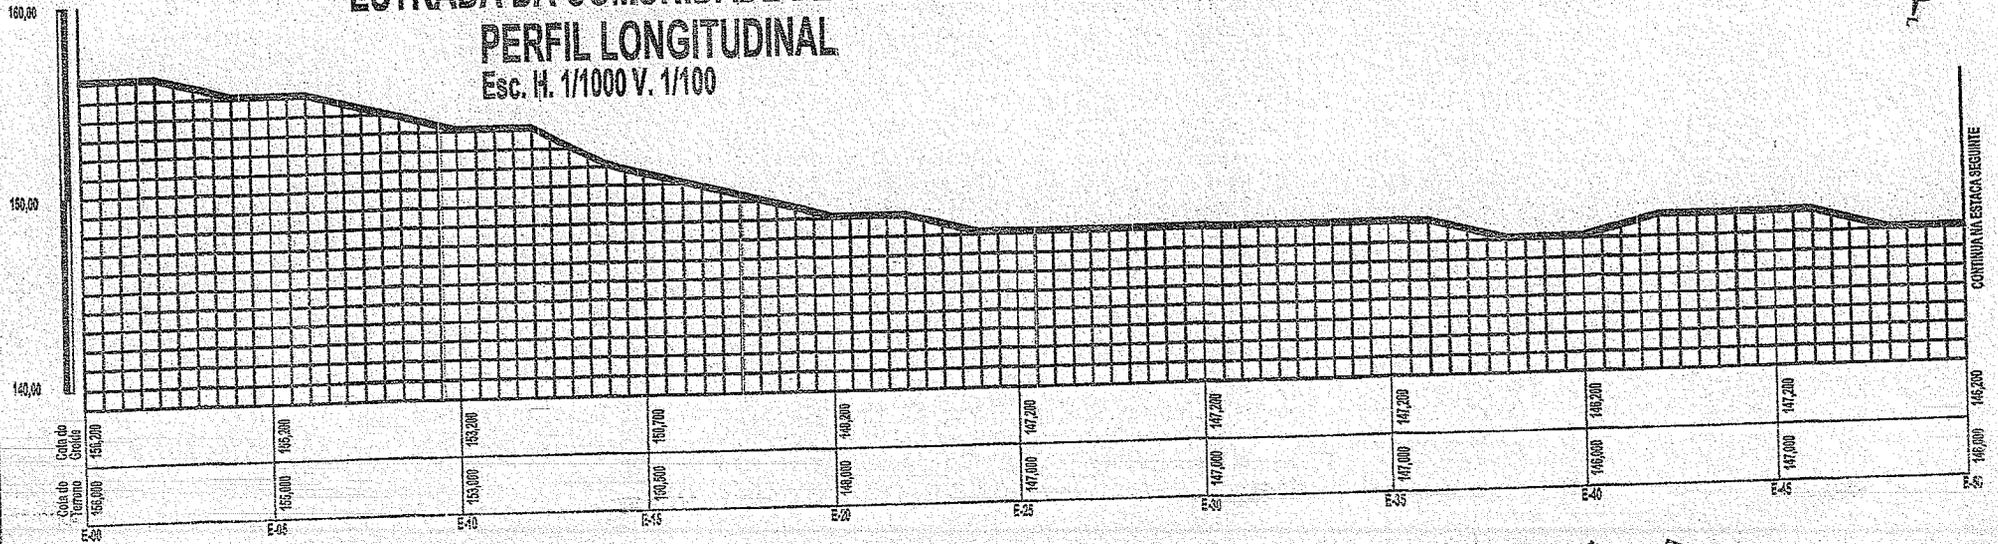


MAPA CHAVE

Esc. 1 / 1000

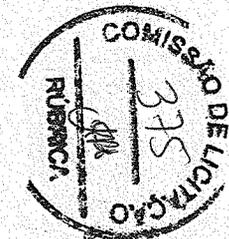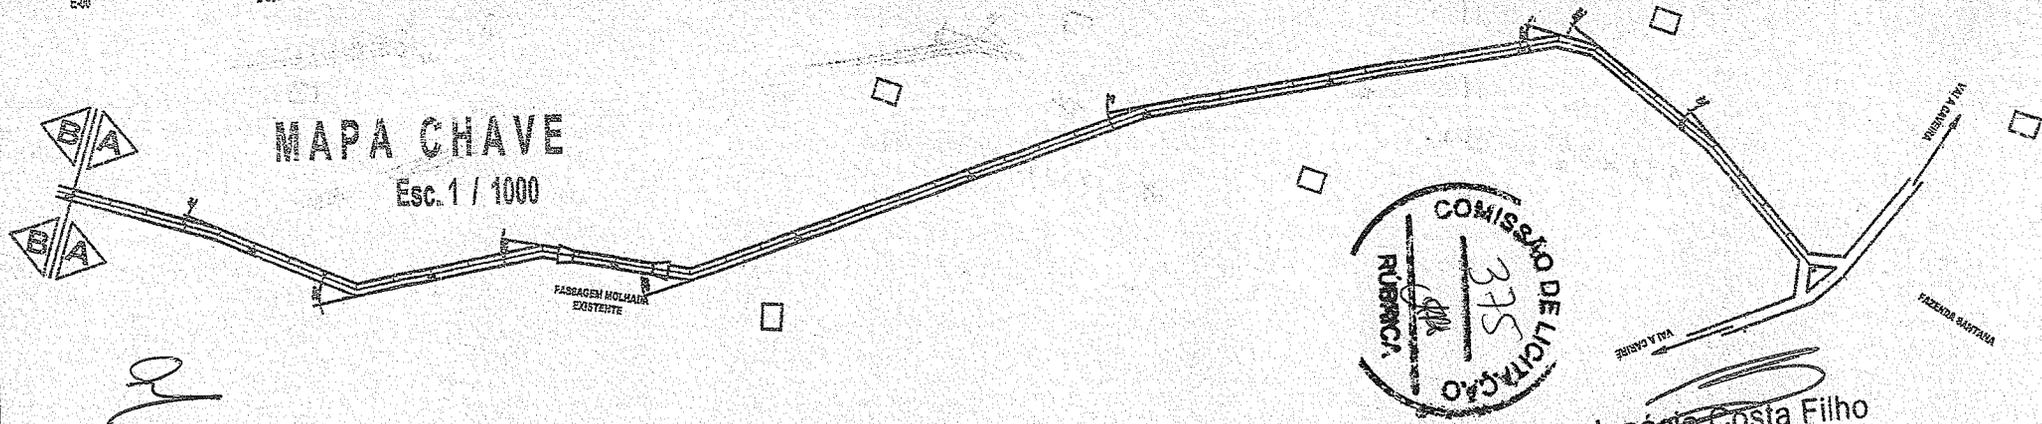

Ignácio Costa Filho
Engenheiro Civil
Rnp: 0604150873

SEÇÃO TRANSVERSAL
1/25

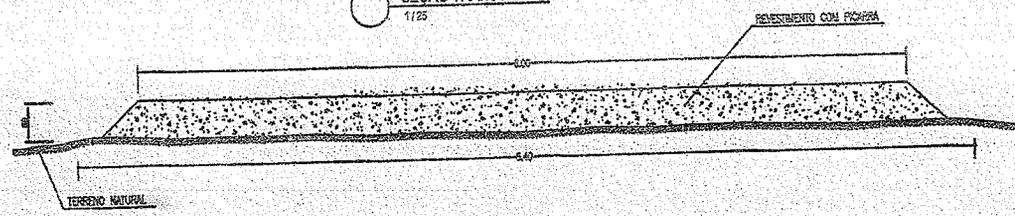


PREFEITURA MUNICIPAL DE CARIRÉ			
EMPILHAMENTO DE ESTRADA VIGIAL			
TRECHO DA COM. DE SANTANA A ALTO DOS HONÓRIOS = 3,30 KM			
CLASSE - CE	MUNICÍPIO	PROJETO	
ALTO CLASSE - ATENÇÃO	1/1.000	01/04	

Estado do Ceará
Prefeitura Municipal de Cariré

PROJETO BÁSICO DE ENGENHARIA

Pavimentação em Piçarra
Memorial Descritivo

MARÇO/2019

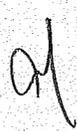



APRESENTAÇÃO

Dados da Obra

Este memorial refere-se às obras de Pavimentação em Piçarra de Estrada Vicinal que liga a Localidade de Fazenda Santana a Localidade de Alto dos Honórios, no município de Cariré/CE.

A intervenção abrangerá uma extensão de 3.840,00m, sendo objeto deste do projeto aqui apresentado a recuperação da via entre as estacas, NO TRECHO QUE LIGA A LOCALIDADE DE FAZENDA SANATA A LOCALIDADE DE ALTO DOS HONÓRIOS.

A via será revestida com uma camada de 20,00cm de piçarra, largura da plataforma de 6,00m e não serão construídos bueiros, vistos que os mesmos já são existentes.

Localização da Obra

A referida obra será executada na Estrada Vicinal que liga localidade de Caveira a Floresta.

ELEMENTOS DO PROJETO DE ENGENHARIA:

Estamos focalizando a recuperação de uma estrada vicinal com adição de material com as seguintes características técnicas:

ITEM	DESIGNAÇÕES	CARACTERÍSTICAS
01	Tipo	Vicinal
02	Material	Piçarra
03	(Compr. x Largura) Trecho	3.360,00 m x 6,00m
04	Altura da camada	20,00cm
09	População beneficiada	1500 pessoas (300 familias)
08	Orçamento	

DIAGNÓSTICO DO PROBLEMA:

A situação do município de Cariré, localizado na zona Norte do Estado, não difere dos demais municípios do Ceará no que diz respeito ao problema de acesso às comunidades da zona rural.

A recuperação de estrada em questão é um pleito antigo dos habitantes das Localidades, que principalmente em épocas de chuvas ficam quase que impossibilitados de exercer o seu direito ir e vir devido às más condições de acesso local.

A população beneficiada pela construção da estrada é estimada em 1500 pessoas, que ocupam cerca de 300 residências localizadas nas proximidades do trecho.

BENEFÍCIOS:

A população desfrutará dos seguintes benefícios sócio econômicos, decorrentes da recuperação da estrada:


- Fortalecimento do comércio local, visto a facilidade de transporte de mercadorias;
- Facilitação ao acesso aos demais serviços públicos, como saúde e educação;

CONCLUSÃO

Em face do que foi relatado, neste documento, temos a plena convicção de que o conteúdo dos dados numéricos e informações apresentadas justificam social e economicamente, construção do investimento, pleiteado, a fundo perdido, pela Prefeitura de Cariré no atendimento das demandas sociais insatisfeitas, dominantes, principalmente, no seio das populações rurais do nosso município e do Ceará de modo geral.

Descrição Sumária do Projeto

Este projeto apresenta-se em um único volume contendo os seguintes capítulos:

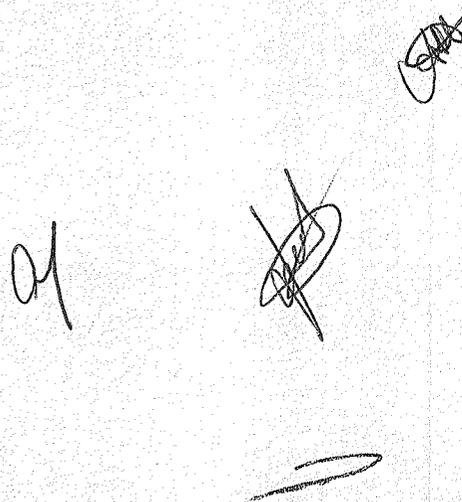- ⊕ Apresentação;
 - ⊕ Memorial Descritivo;
 - ⊕ Orçamento Básico (Resumido, Consolidado e Individualizado);
 - ⊕ Cronograma Físico-Financeiro;
 - ⊕ Planilhas de Quantitativos;
 - ⊕ Encargos Sociais;
 - ⊕ Composição do BDI adotado;
 - ⊕ Considerações Gerais para Execução dos Serviços;
 - ⊕ Especificações Técnicas;
 - ⊕ Peças Gráficas.
- 

Estudos Topográficos

Os estudos topográficos foram executados de acordo com as Instruções de Serviço para Estudo Topográfico.

Foi utilizada uma Estação Total marca TOPCON GTS-209 para levantamento planialtimétrico das seções das vias e o software licenciado Autodesk Civil 3D 2010 para processamento e edição da topografia.

Em todo trecho envolvido no projeto foram realizados estudos topográficos divididos em três etapas:

- **Locação do eixo da estrada**, com estaqueamento de 20,0m em 20,0m e marcações intermediárias de 5,0m em 5,0m. Pontos demarcados com uso de piquetes e testemunhas de madeira.
- **Nivelamento do eixo da estrada**, com estaqueamento de 20,0m em 20,0m e locação por método geométrico.
- **Nivelamento das seções transversais**, realizado a cada estaca, com largura de 10,00m para cada lado, onde se loca os obstáculos encontrados para caracterizar um cadastro. Empregou-se o método taqueométrico.

Projeto Geométrico

O Projeto Geométrico foi elaborado conforme as Instruções de Serviço para Projeto Geométrico do Manual de Serviços para Estudos e Projetos Rodoviários do DNIT.

O traçado projetado obedeceu a Topografia existente.

O greide projetado foi lançado adotando uma rampa máxima de 12% e mínima de 0,5%.

A planta e o perfil da rua projetada é apresentado nas Peças Gráficas – Desenhos indicando o estaqueamento, as alturas, os elementos das curvas horizontais e verticais.

Projeto de Pavimentação

O Projeto de Pavimentação das ruas foi elaborado de acordo com as Instruções de Serviço para Projeto de Pavimentação contidas no Manual de Serviços para Estudos e Projetos Rodoviários do DNIT.

Os serviços serão divididos nas seguintes etapas principais a primeira será Corte e retirada de toda a vegetação nas laterais da estrada e limpeza com expurgo de vegetação da jazida de material de 1ª cat. (Piçarra), a segunda será a Regularização do Subleito, após o greide regularizado deverá ser feita escavação e carga do material da jazida, o mesmo será transportado em caminhão basculante, após o transporte o material será descarregado e espalhado com motoniveladora. A terceira etapa será a umidificação e compactação do material com elevação do Greide.



O Piçarramento será executado com material de 1ª categoria proveniente de Jazidas da Região. Todo o material indicado na pavimentação será adquirido e transportado comercialmente.

Projeto de Drenagem

O Projeto de Drenagem foi desenvolvido conforme as Instruções de Serviço para Projeto de Drenagem contido no Manual de Serviços para Estudos e Projetos Rodoviários do DNIT.

Os elementos de drenagem superficial, foram dimensionados com capacidade de atender às vazões do projeto, obtidas dos estudos hidrológicos.

A via possuirá abaulamento necessário para a perfeita drenagem de forma superficial.



Ignácio Costa Filho

Engenheiro Civil

RNP: 060415087-3



ay





Estado do Ceará
Prefeitura Municipal de Cariré

PROJETO BÁSICO DE ENGENHARIA

Pavimentação em Piçarra
Especificações Técnicas

MARÇO/2019



I. Considerações Gerais para Execução dos Serviços

Projetos

Todos os projetos necessários á execução dos serviços serão fornecidos pela Prefeitura Municipal e quaisquer dúvidas posteriores deverão ser esclarecidas com a fiscalização.

Fonte dos Preços Utilizados

Para o orçamento do Projeto foi utilizado a Tabela SEINFRA 26.1.

Execução dos Serviços

O contratado deverá dar início aos serviços e obras dentro do prazo pré-estabelecido no contrato conforme a data da Ordem de Serviço expedida pela Prefeitura Municipal.

Os serviços contratados serão executados rigorosamente de acordo com estas Especificações, os desenhos e demais elementos neles referidos.

Serão impugnados pela Fiscalização todos os trabalhos que não satisfaçam às condições contratuais.

Ficará a CONTRATADA obrigada a demolir e a refazer os trabalhos impugnados logo após a oficialização pela Fiscalização, ficando por sua conta exclusiva as despesas decorrentes dessas providências.

A CONTRATADA será responsável pelos danos causados a Prefeitura e a terceiros, decorrentes de sua negligência, imperícia e omissão.

Será mantido pela CONTRATADA, perfeito e ininterrupto serviço de vigilância nos recintos de trabalho, cabendo-lhe toda a responsabilidade por quaisquer danos decorrentes de negligência durante a execução das obras, até a entrega definitiva.

A utilização de equipamentos, aparelhos e ferramentas deverá ser apropriada a cada serviço, a critério da Fiscalização e Supervisão.

A CONTRATADA tomará todas as precauções e cuidados no sentido de garantir inteiramente a estabilidade de prédios vizinhos, canalizações e redes que possam ser atingidas, pavimentações das áreas adjacentes e outras propriedades de terceiros, e ainda a segurança de operários e transeuntes durante a execução de todas as etapas da obra.

Normas

São parte integrante deste caderno de encargos, independentemente de transcrição, todas as normas (NBRs) da Associação Brasileira de Normas Técnicas (ABNT), bem como as Normas do DNIT e DER/CE, que tenham relação com os serviços objeto do contrato.

Materiais

Todo material a ser empregado na obra será de primeira qualidade e suas especificações deverão ser respeitadas. Quaisquer modificações deverão ser autorizadas pela fiscalização.

Caso julgue necessário, a Fiscalização e Supervisão poderão solicitar a apresentação de certificados de ensaios relativos a materiais a serem utilizados e o fornecimento de amostras dos mesmos.



Os materiais adquiridos deverão ser estocados de forma a assegurar a conservação de suas características e qualidades para emprego nas obras, bem como a facilitar sua inspeção. Quando se fizer necessário, os materiais serão estocados sobre plataformas de superfícies limpas e adequadas para tal fim, ou ainda em depósitos resguardados das intempéries.

De um modo geral, serão válidas todas as instruções, especificações e normas oficiais no que se refere à recepção, transporte, manipulação, emprego e estocagem dos materiais a serem utilizados nas diferentes obras.

Todos os materiais, salvo disposto em contrário nas Especificações Técnicas, serão fornecidos pela CONTRATADA.

Mão de Obra

A CONTRATADA manterá na obra engenheiros, mestres, operários e funcionários administrativos em número e especialização compatíveis com a natureza dos serviços, bem como materiais em quantidade suficiente para a execução dos trabalhos.

Todo pessoal da CONTRATADA deverá possuir habilitação e experiência para executar, adequadamente, os serviços que lhes forem atribuídos.

Qualquer empregado da CONTRATADA ou de qualquer subcontratada que, na opinião da Fiscalização, não executar o seu trabalho de maneira correta e adequada ou seja desrespeitoso, temperamental, desordenado ou indesejável por outros motivos, deverá, mediante solicitação por escrito da Fiscalização, ser afastado imediatamente pela CONTRATADA.

Assistência Técnica e Administrativa

Para perfeita execução e completo acabamento das obras e serviços, o Contratado se obriga, sob as responsabilidades legais vigentes, a prestar toda assistência técnica e administrativa necessária ao andamento conveniente dos trabalhos.

Despesas Indiretas e Encargos Sociais

Ficará a cargo da contratada, para execução dos serviços toda a despesa referente à mão-de-obra, material, transporte, leis sociais, licenças, enfim multas e taxas de quaisquer natureza que incidam sobre a obra.

A obra deverá ser registrada obrigatoriamente no CREA-CE em até cinco (05) dias úteis a partir da expedição da ordem de serviço pela Prefeitura Municipal devendo serem apresentadas a Prefeitura cópias da ART, devidamente protocolada no CREA-CE e Comprovante de Pagamento da mesma.

Condições de Trabalho e Segurança da Obra

Caberá ao construtor o cumprimento das disposições no tocante ao emprego de equipamentos de "segurança" dos operários e sistemas de proteção das máquinas instaladas no canteiro de obras. Deverão ser utilizados capacetes, cintos de segurança luvas, máscaras, etc., quando necessários, como elementos de proteção dos operários. As máquinas deverão conter dispositivos de proteção tais como: chaves apropriadas, disjuntores, fusíveis, etc.

Deverá ainda, ser atentado para tudo o que reza as normas de regulamentação "NR-18" da Legislação, em vigor, condições e Meio Ambiente do Trabalho na Indústria da Construção Civil.

Em caso de acidentes no canteiro de trabalho, a CONTRATADA deverá:

- a) Prestar todo e qualquer socorro imediato às vítimas;
- b) Paralisar imediatamente as obras nas suas circunvizinhanças, a fim de evitar a possibilidade de mudanças das circunstâncias relacionadas com o acidente; e
- c) Solicitar imediatamente o comparecimento da FISCALIZAÇÃO no lugar da ocorrência, relatando o fato.

A CONTRATADA é a única responsável pela segurança, guarda e conservação de todos os materiais, equipamentos, ferramentas e utensílios e, ainda, pela proteção destes e das instalações da obra.

A CONTRATADA deverá manter livre os acessos aos equipamentos contra incêndios e os registros de água situados no canteiro, a fim de poder combater eficientemente o fogo na eventualidade de incêndio, ficando expressamente proibida a queima de qualquer espécie de madeira ou de outro material inflamável no local da obra.

No canteiro de trabalho, a CONTRATADA deverá manter diariamente, durante as 24 horas, um sistema eficiente de vigilância efetuado por número apropriado de homens idôneos, devidamente habilitados e uniformizados, munidos de apitos, e eventualmente de armas, com respectivo "porte" concedido pelas autoridades policiais.



II. Especificações Técnicas

SERVIÇOS PRELIMINARES

NORMAS GERAIS

Correrão por conta exclusiva da empreiteira a execução e todas as despesas com as instalações provisórias das obras, tais como:

- Placas da obra;
- Abertura e conservação de caminhos e acessos;
- Máquinas, equipamentos e ferramentas necessárias à execução dos serviços;
- Locação da obra;

Correrão igualmente por conta da empreiteira outras despesas de caráter geral ou legal que incidam diretamente sobre o custo das obras e serviços, tais como:- Despesas administrativas da obra;

- Consumos mensais de água, energia elétrica e telefone;
- Transportes externos e internos;
- Extintores de incêndio e seguros;
- Despesas diversas tais como materiais de escritório e de limpeza da obra;
- Ensaio ou testes exigidos pelas normas técnicas brasileiras. Todas as instalações que compõem o canteiro de obras deverão ser mantidas em permanente estado de limpeza, higiene e conservação.

PLACA DA OBRA

Será colocada uma placa alusiva à obra com dimensões estabelecidas no orçamento. A placa deverá ser em chapa de aço galvanizado fixada em linhas de madeira. Deverá conter no mínimo o nome do empreendimento, nome do autor do projeto, nome do responsável pela fiscalização, nome do responsável pela execução da obra, valor do empreendimento e prazo de execução. A placa deverá ser fixada em local visível, preferencialmente no acesso principal ao empreendimento ou voltadas para a via que favoreça a melhor visualização. Enquanto durar a execução das obras, instalações e serviços, a placa deverá permanecer visível e legível ao público.

al



DESMATAMENTO DE JAZIDA

Consiste na remoção da vegetação rasteira e arbustos existentes em toda a área do terreno. Após a retirada de toda a vegetação e arbustos existentes, deverá ser escavado a camada de terra até 1,00m de altura, afim de que sejam removidos todos os materiais orgânicos, raízes e sementes.

Após a completa limpeza do terreno, o mesmo deverá ser vistoriado pela equipe de Fiscalização do Município para a verificação do material que será transportado para a via.

EXPURGO DE JAZIDA (MATERIAL VEGETAL, OU INSERVÍVEL, EXCETO LAMA)

O material removido será amontoado e lançado em local apropriado, evitando obstrução do sistema de drenagem e danos ambientais;

Em nenhuma hipótese o material removido será queimado.

ROÇO MANUAL

Consiste na remoção da vegetação até a largura de 1,50m ao longo da extensão das estradas, visando a retirada de vegetação que adentram os acostamentos das vias, melhorando o aspecto das mesmas e facilitando a drenagem.

As operações de corte de capoeira serão efetuadas de modo a minimizar os danos aos acostamentos pavimentados;

Toda vegetação existente na superfície das pistas e acostamentos deverá ser erradicada;

O material removido será amontoado e lançado em local apropriado, evitando obstrução do sistema de drenagem e danos ambientais;

Em nenhuma hipótese o material removido será queimado.


REGULARIZACAO E COMPACTACAO DE SUBLEITO ATE 20 CM DE ESPESSURA

Após o recebimento da Nota de Serviço, o executante dará início às operações de Regularização e Compactação do Sub Leito (Caixa da Via), que compreende a operação de remoção mecânica de camada de solo ou material orgânico, na profundidade de até 0,20m, bem como de quaisquer outros objetos e materiais indesejáveis que ainda sub-existam a limpeza.

Os materiais escavados serão transportados para aterros ou bota-foras.

Deverão ser preservados os elementos de composição paisagística, caso existam, devidamente assinalados no Projeto, bem como pela Fiscalização.

As árvores e arbustos que não interferirem na utilização da via a ser pavimentada, devem ser deixadas intactas no local, especialmente nas regiões onde as árvores forem escassas.

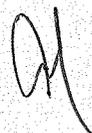

Serão empregados tratores equipados com lâminas. A operação incluirá complementarmente a utilização de trator e motoniveladora, para escarificação e regularização da via, assim como rolos auto-propelido para compactação.

ESCAVAÇÃO, CARGA E TRANSPORTE DE MATERIAL 1A CATEGORIA

Escavação, Carga e Transporte de material consiste-se nas operações de remoção do material constituinte do terreno nos locais onde a implantação da geometria projetada requer a sua remoção, ou escavação de áreas de empréstimo de material, incluindo a escavação e carga para que os mesmos sejam transportados para seu destino final: aterro, depósito de materiais de excedentes ou vias. Compreendem os solos em geral, de natureza residual ou sedimentar e seixos rolados ou não com diâmetro máximo de 0,15 cm. Em geral todos os materiais são escavados por tratores escavo-transportadores de pneus, empurrados por tratores esteiras de peso compatível ou por escavadeiras hidráulicas. Sua escavação não exige o emprego de explosivo.

Deverá ser usado: tratores de esteiras equipados com lâmina, escavo-transportador ou escavadores conjugados, caminhões basculantes, pás carregadeiras, motoniveladoras e escavadeiras hidráulica.

REVESTIMENTO COM SOLO PIÇARRA

Revestimento primário: é a camada granular, composta por agregados naturais e/ou artificiais, aplicada diretamente sobre o subleito compactado e regularizado em rodovias não pavimentadas, com a função de assegurar condições satisfatórias de tráfego, mesmo sob condições climáticas adversas. O revestimento primário pode ser empregado como camada superficial aplicada diretamente sobre o subleito compactado e regularizado em rodovias estaduais não pavimentadas, como camada de revestimento em adequação de estradas rurais municipais e como recomposição de camada granular em serviços de conservação periódica.

A responsabilidade civil e ético-profissional pela qualidade, solidez e segurança da obra ou do serviço é da executante.

Os materiais selecionados, escavados e carregados na jazida são transportados em caminhões basculantes para a pista, sendo distribuídos em pilhas ao longo do eixo da rodovia.

Caso a descarga se processe sobre o subleito, este deve ser previamente compactado e regularizado. Se, por outro lado, o serviço for aplicado sobre antigo revestimento primário, este último deve ser escarificado antes da distribuição do novo material.

COMPACTAÇÃO

Segue-se a operação de compactação, que é feita através da utilização do rolo compactador especificado. A atuação do equipamento tem prosseguimento até que seja atingida uma condição de densificação julgada satisfatória, a partir da análise do desempenho da camada à passagem do equipamento de compressão.



A camada compactada e acabada deve-se apresentar em conformidade com o projeto no que concerne ao alinhamento, cotas e seção transversal, ressalvadas as tolerâncias especificadas.

A espessura individual de cada camada a ser compactada deve se situar entre os limites extremos de 10 e 20 cm. A espessura final da camada compactada deverá ser de 20cm.



Ignácio Costa Filho

Engenheiro Civil

RNP: 060415087-3

aj





Anotação de Responsabilidade Técnica - ART
Lei nº 6.496, de 7 de dezembro de 1977

CREA-CE

ART OBRA / SERVIÇO
Nº CE20190461595

Conselho Regional de Engenharia e Agronomia do Ceará

INICIAL

1. Responsável Técnico

IGNÁCIO COSTA FILHO

Título profissional: ENGENHEIRO CIVIL

RNP: 0604150873

Registro: 14142D CE

Empresa contratada: ENAV PRESTACAO DE SERVICOS DE ENGENHARIA LTDA

Registro: 388350-CE

2. Contratante

Contratante: PREFEITURA MUNICIPAL DE CARIRÉ

CPF/CNPJ: 07.598.600/0001-42

PRAÇA Praça Elísio Aguiar

Nº: sem

Complemento:

Bairro: Centro

Cidade: Cariré

UF: CE

CEP: 62184000

País: Brasil

Telefone:

Email:

Contrato: 002/2018

Celebrado em: 15/02/2018

Valor: R\$ 7.000,00

Tipo de contratante: PESSOA JURIDICA DE DIREITO PUBLICO

Ação Institucional: NENHUMA - NÃO OPTANTE



3. Dados da Obra/Serviço

Proprietário: PREFEITURA MUNICIPAL DE CARIRÉ

CPF/CNPJ: 07.598.600/0001-42

ESTRADA ESTRADA VICINAL

Nº: sem

Complemento: Caveira a Floresta

Bairro: Caveira

Cidade: Cariré

UF: CE

CEP: 62184000

Telefone:

Email:

Coordenadas Geográficas: Latitude: 0 Longitude: 0

Data de Início: 20/03/2019

Previsão de término: 31/12/2019

Finalidade: SEM DEFINIÇÃO

4. Atividade Técnica

21 - ELABORAÇÃO

38 - ORÇAMENTO > RESOLUÇÃO 1025 -> OBRAS E SERVIÇOS - CONSTRUÇÃO CIVIL -> EDIFICAÇÕES -> SISTEMAS VIÁRIOS PARA FINS AGRÍCOLAS -> #1038 - ESTRADA RURAL

Quantidade

Unidade

23.040,00

m2

5 - PROJETO > RESOLUÇÃO 1025 -> OBRAS E SERVIÇOS - CONSTRUÇÃO CIVIL -> EDIFICAÇÕES -> SISTEMAS VIÁRIOS PARA FINS AGRÍCOLAS -> #1038 - ESTRADA RURAL

23.040,00

m2

7 - FISCALIZAÇÃO

17 - FISCALIZAÇÃO > RESOLUÇÃO 1025 -> OBRAS E SERVIÇOS - CONSTRUÇÃO CIVIL -> EDIFICAÇÕES -> SISTEMAS VIÁRIOS PARA FINS AGRÍCOLAS -> #1038 - ESTRADA RURAL

Quantidade

Unidade

23.040,00

m2

Após a conclusão das atividades técnicas o profissional deverá proceder a baixa desta ART

5. Observações

ELABORAÇÃO DE PROJETO, ORÇAMENTO E FISCALIZAÇÃO DA OBRA DE PAVIMENTAÇÃO EM PIÇARRA DA ESTRADA QUE LIGA A LOCALIDADE DE CAVEIRA A LOCALIDADE DE FLORESTA- MUNICÍPIO DE CARIRÉ/CE: ÁREA TOTAL 3.840,00M X 6,00M = 23.040,00m2.

6. Declarações

7. Entidade de Classe

NENHUMA - NÃO OPTANTE

8. Assinaturas

Declaro serem verdadeiras as informações acima

IGNÁCIO COSTA FILHO - CPF: 777.001.633-91

Local

data

PREFEITURA MUNICIPAL DE CARIRÉ - CNPJ: 07.598.600/0001-42

9. Informações

* A ART é válida somente quando quitada, mediante apresentação do comprovante do pagamento ou conferência no site do Crea.

* Somente é considerada válida a ART quando estiver cadastrada no CREA, quitada, possuir as assinaturas originais do profissional e contratante.

10. Valor

Valor da ART: R\$ 85,96

Registrada em: 21/03/2019

Valor pago: R\$ 85,96

Nosso Número: 8213183274

A autenticidade desta ART pode ser verificada em: <https://crea-ce.sitac.com.br/publico/>, com a chave: Y0Dc6
Impresso em: 24/03/2019 às 19:52:55 por: ip: 179.156.185.183

www.crea-ce.org.br

faleconosco@crea-ce.org.br

Tel: (85) 3453-5800

Fax: (85) 3453-5804

CREA-CE
Conselho Regional de Engenharia e Agronomia do Ceará

